



ÚZEMNÍ STUDIE "U2" plocha BI 304 v k.ú. Kelč - Staré Město

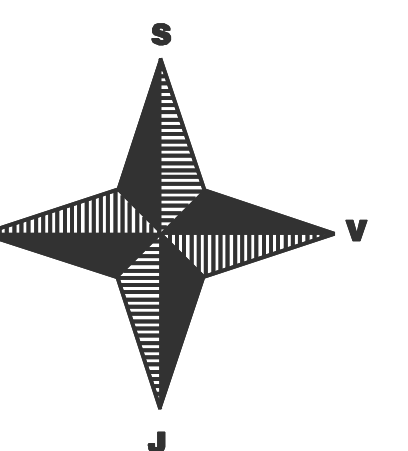

LEGENDA PLOCH MIMO ŘEŠENÉ ÚZEMÍ

	HRANICE ŘEŠENÉHO ÚZEMÍ Z HLEDISKA ŠIRŠÍCH VAZEB
	STÁVAJÍCÍ PLOCHA HŘBITOVA
	ROZVOJOVÁ PLOCHA HŘBITOVA
	DOPRAVNÍ KORIDOR
	OBSLUŽNÁ KOMUNIKACE
	PĚŠÍ KOMUNIKACE
	VEŘEJNÁ ZELEŇ
	ZELEŇ SÍDELNÍ - IZOLAČNÍ

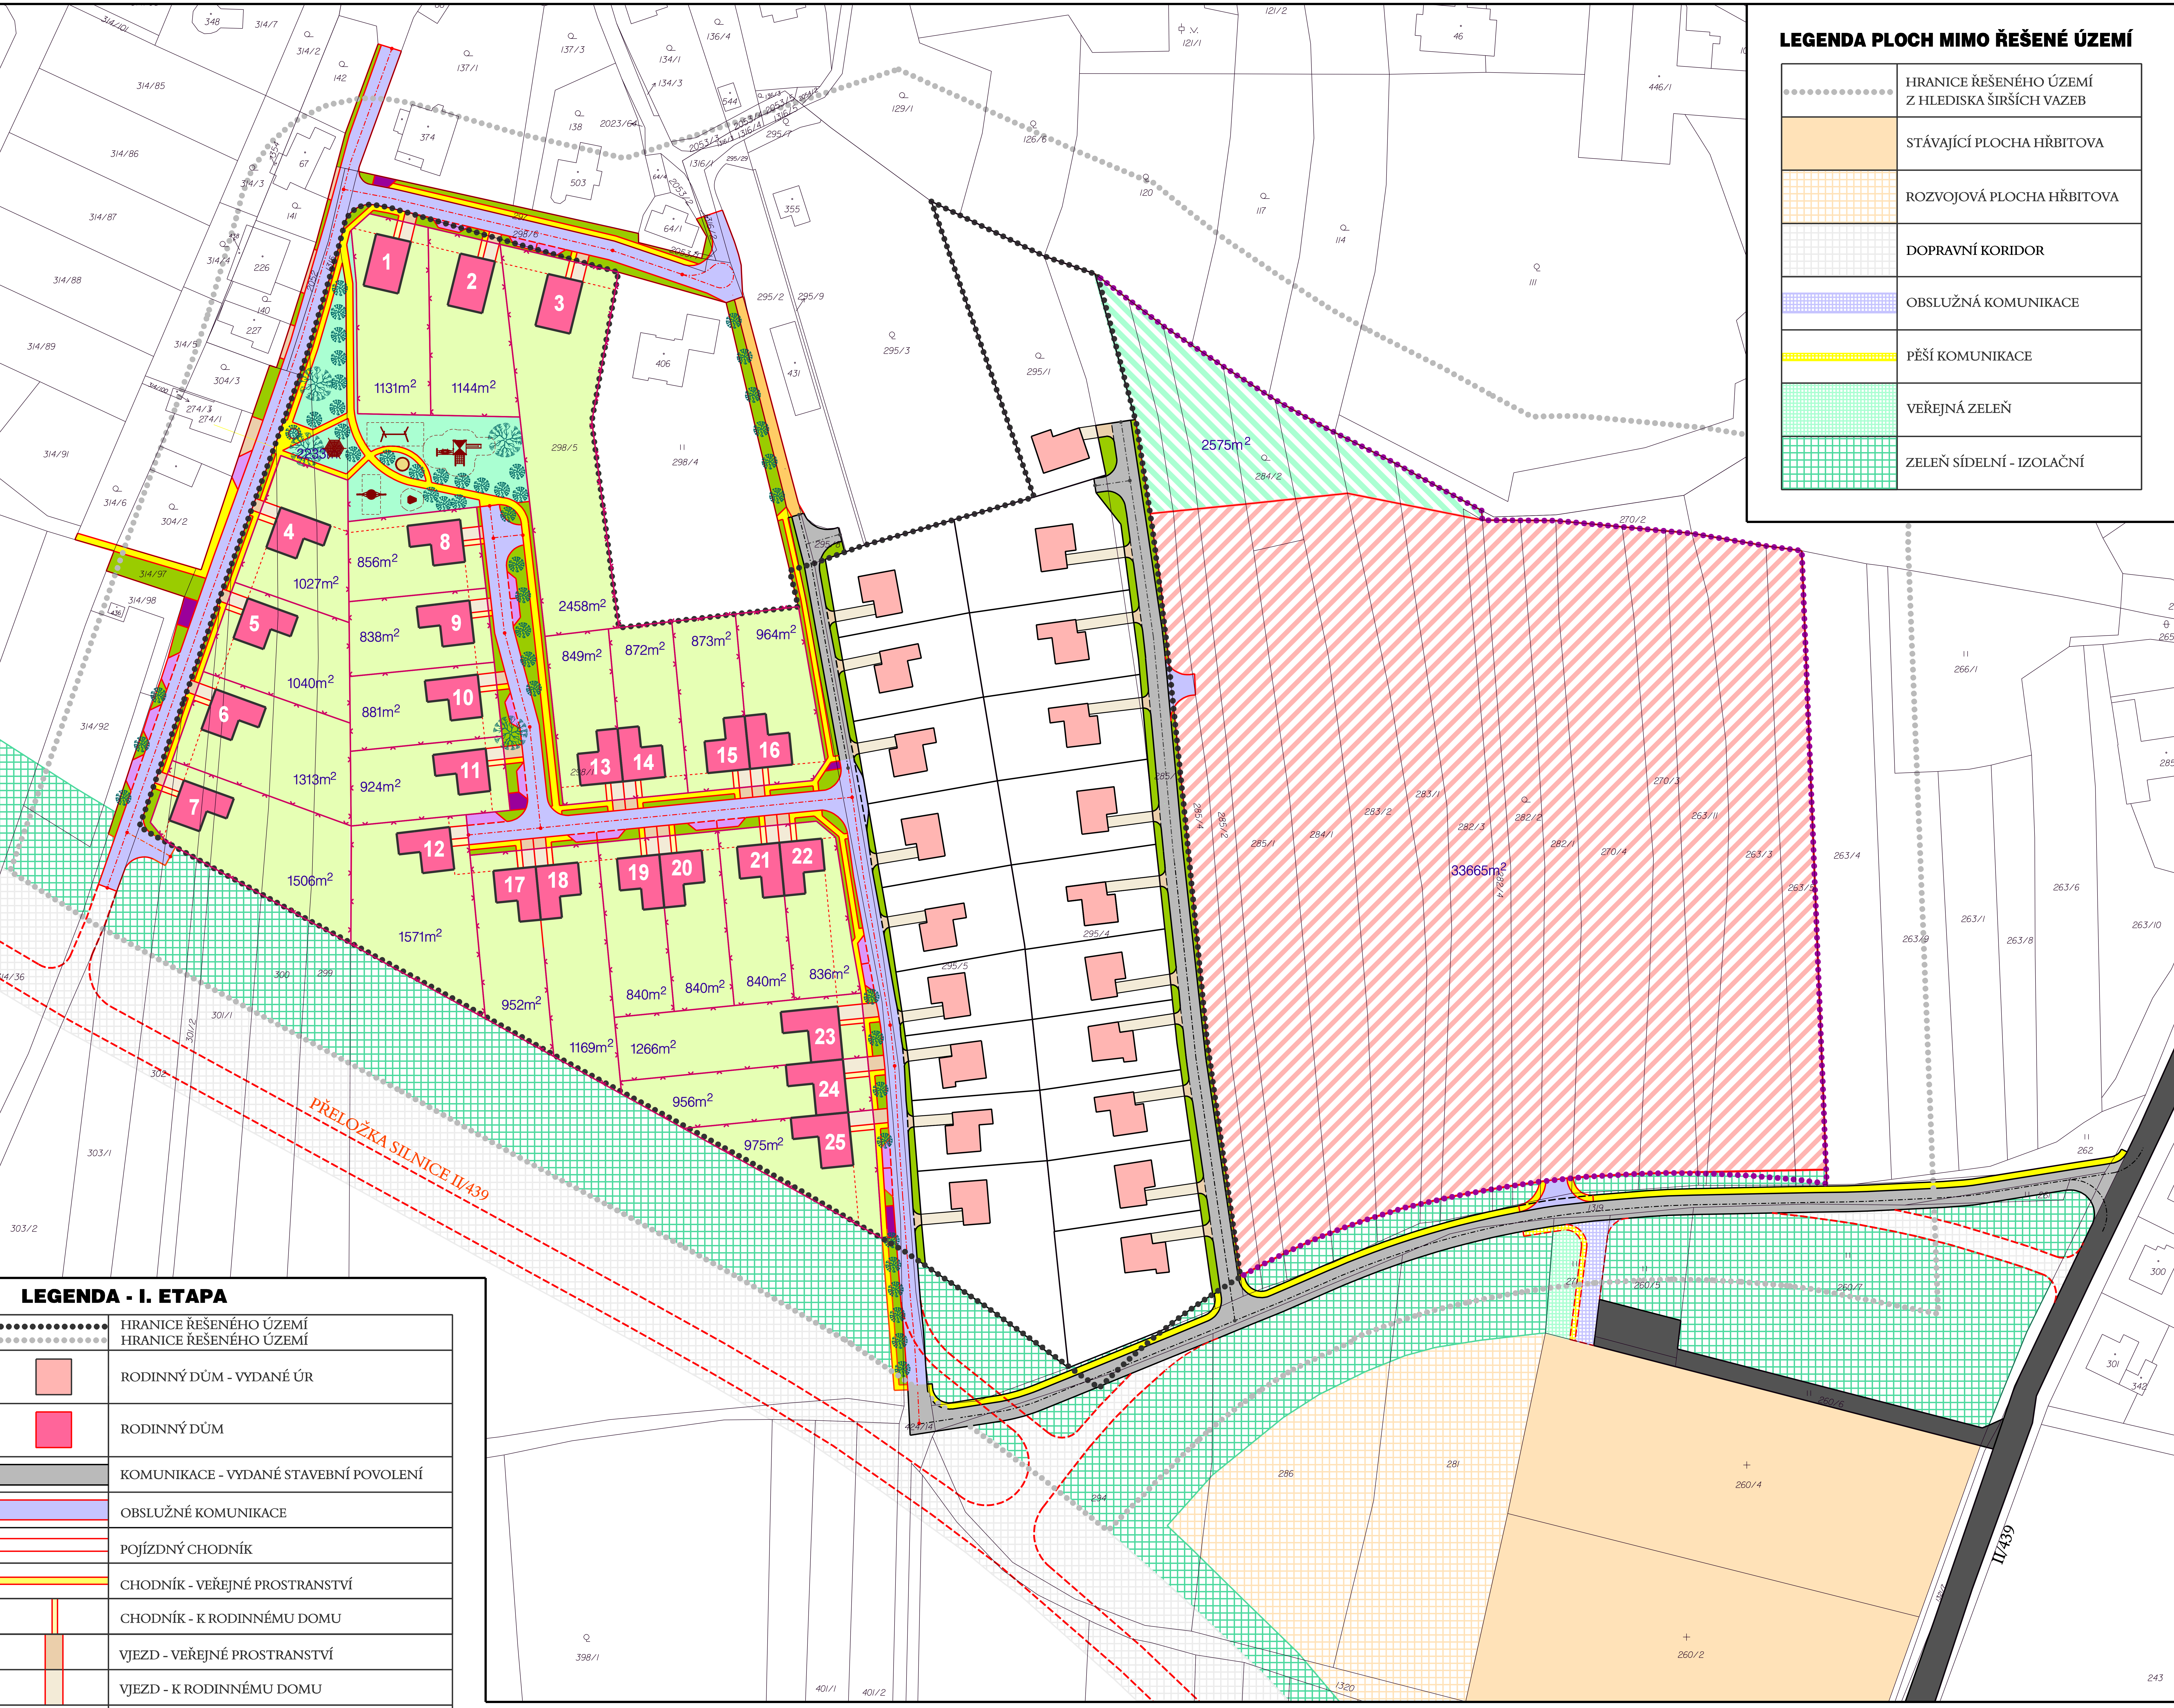

LEGENDA - I. ETAPA

	HRANICE ŘEŠENÉHO ÚZEMÍ
	HRANICE ŘEŠENÉHO ÚZEMÍ
	RODINNÝ DŮM - VYDANÉ ÚR
	RODINNÝ DŮM
	KOMUNIKACE - VYDANÉ STAVEBNÍ POVOLENÍ
	OBSLUŽNÉ KOMUNIKACE
	POJÍZDNÝ CHODNÍK
	CHODNÍK - VEŘEJNÉ PROSTRANSTVÍ
	CHODNÍK - K RODINNÉMU DOMU
	VJEZD - VEŘEJNÉ PROSTRANSTVÍ
	VJEZD - K RODINNÉMU DOMU
	PARKOVACÍ STÁNÍ, STANoviŠTĚ KONTEJNERŮ TKO
	OPLOCENÍ
	VEŘEJNÉ PROSTRANSTVÍ KOMUNITNÍ
	ZELEŇ - VEŘEJNÉ PROSTRANSTVÍ
	ZELEŇ SOUKROMÁ - ZAHRADY
	ZELEŇ - VZROSTLÁ ZELEŇ
	ZELEŇ OCHRANNÁ A IZOLAČNÍ

LEGENDA - II. ETAPA

	HRANICE ŘEŠENÉHO ÚZEMÍ
	PLOCHA BYDLENÍ
	PLOCHA VEŘEJNÉHO PROSTRANSTVÍ

AURatelier
 Dolní hejčinská 31, 779 00 OLOMOUC
 auratelier@seznam.cz, tel.: 585 754 996, mob.: 605 776 748

ÚZEMNÍ PLÁN KELČ - ÚS "U2"

ZPRACOVATEL: Ing. arch. Eva Tempířová a kolektiv

ZADAVATEL: MĚSTO KELČ

DATUM: V / 2020

PORÍZOVATEL: Městský úřad Valašské Meziříčí, Odbor regionálního rozvoje a územního plánování

URBANISTICKÉ A DOPRAVNÍ ŘEŠENÍ měř. : 1:1000 **02**