
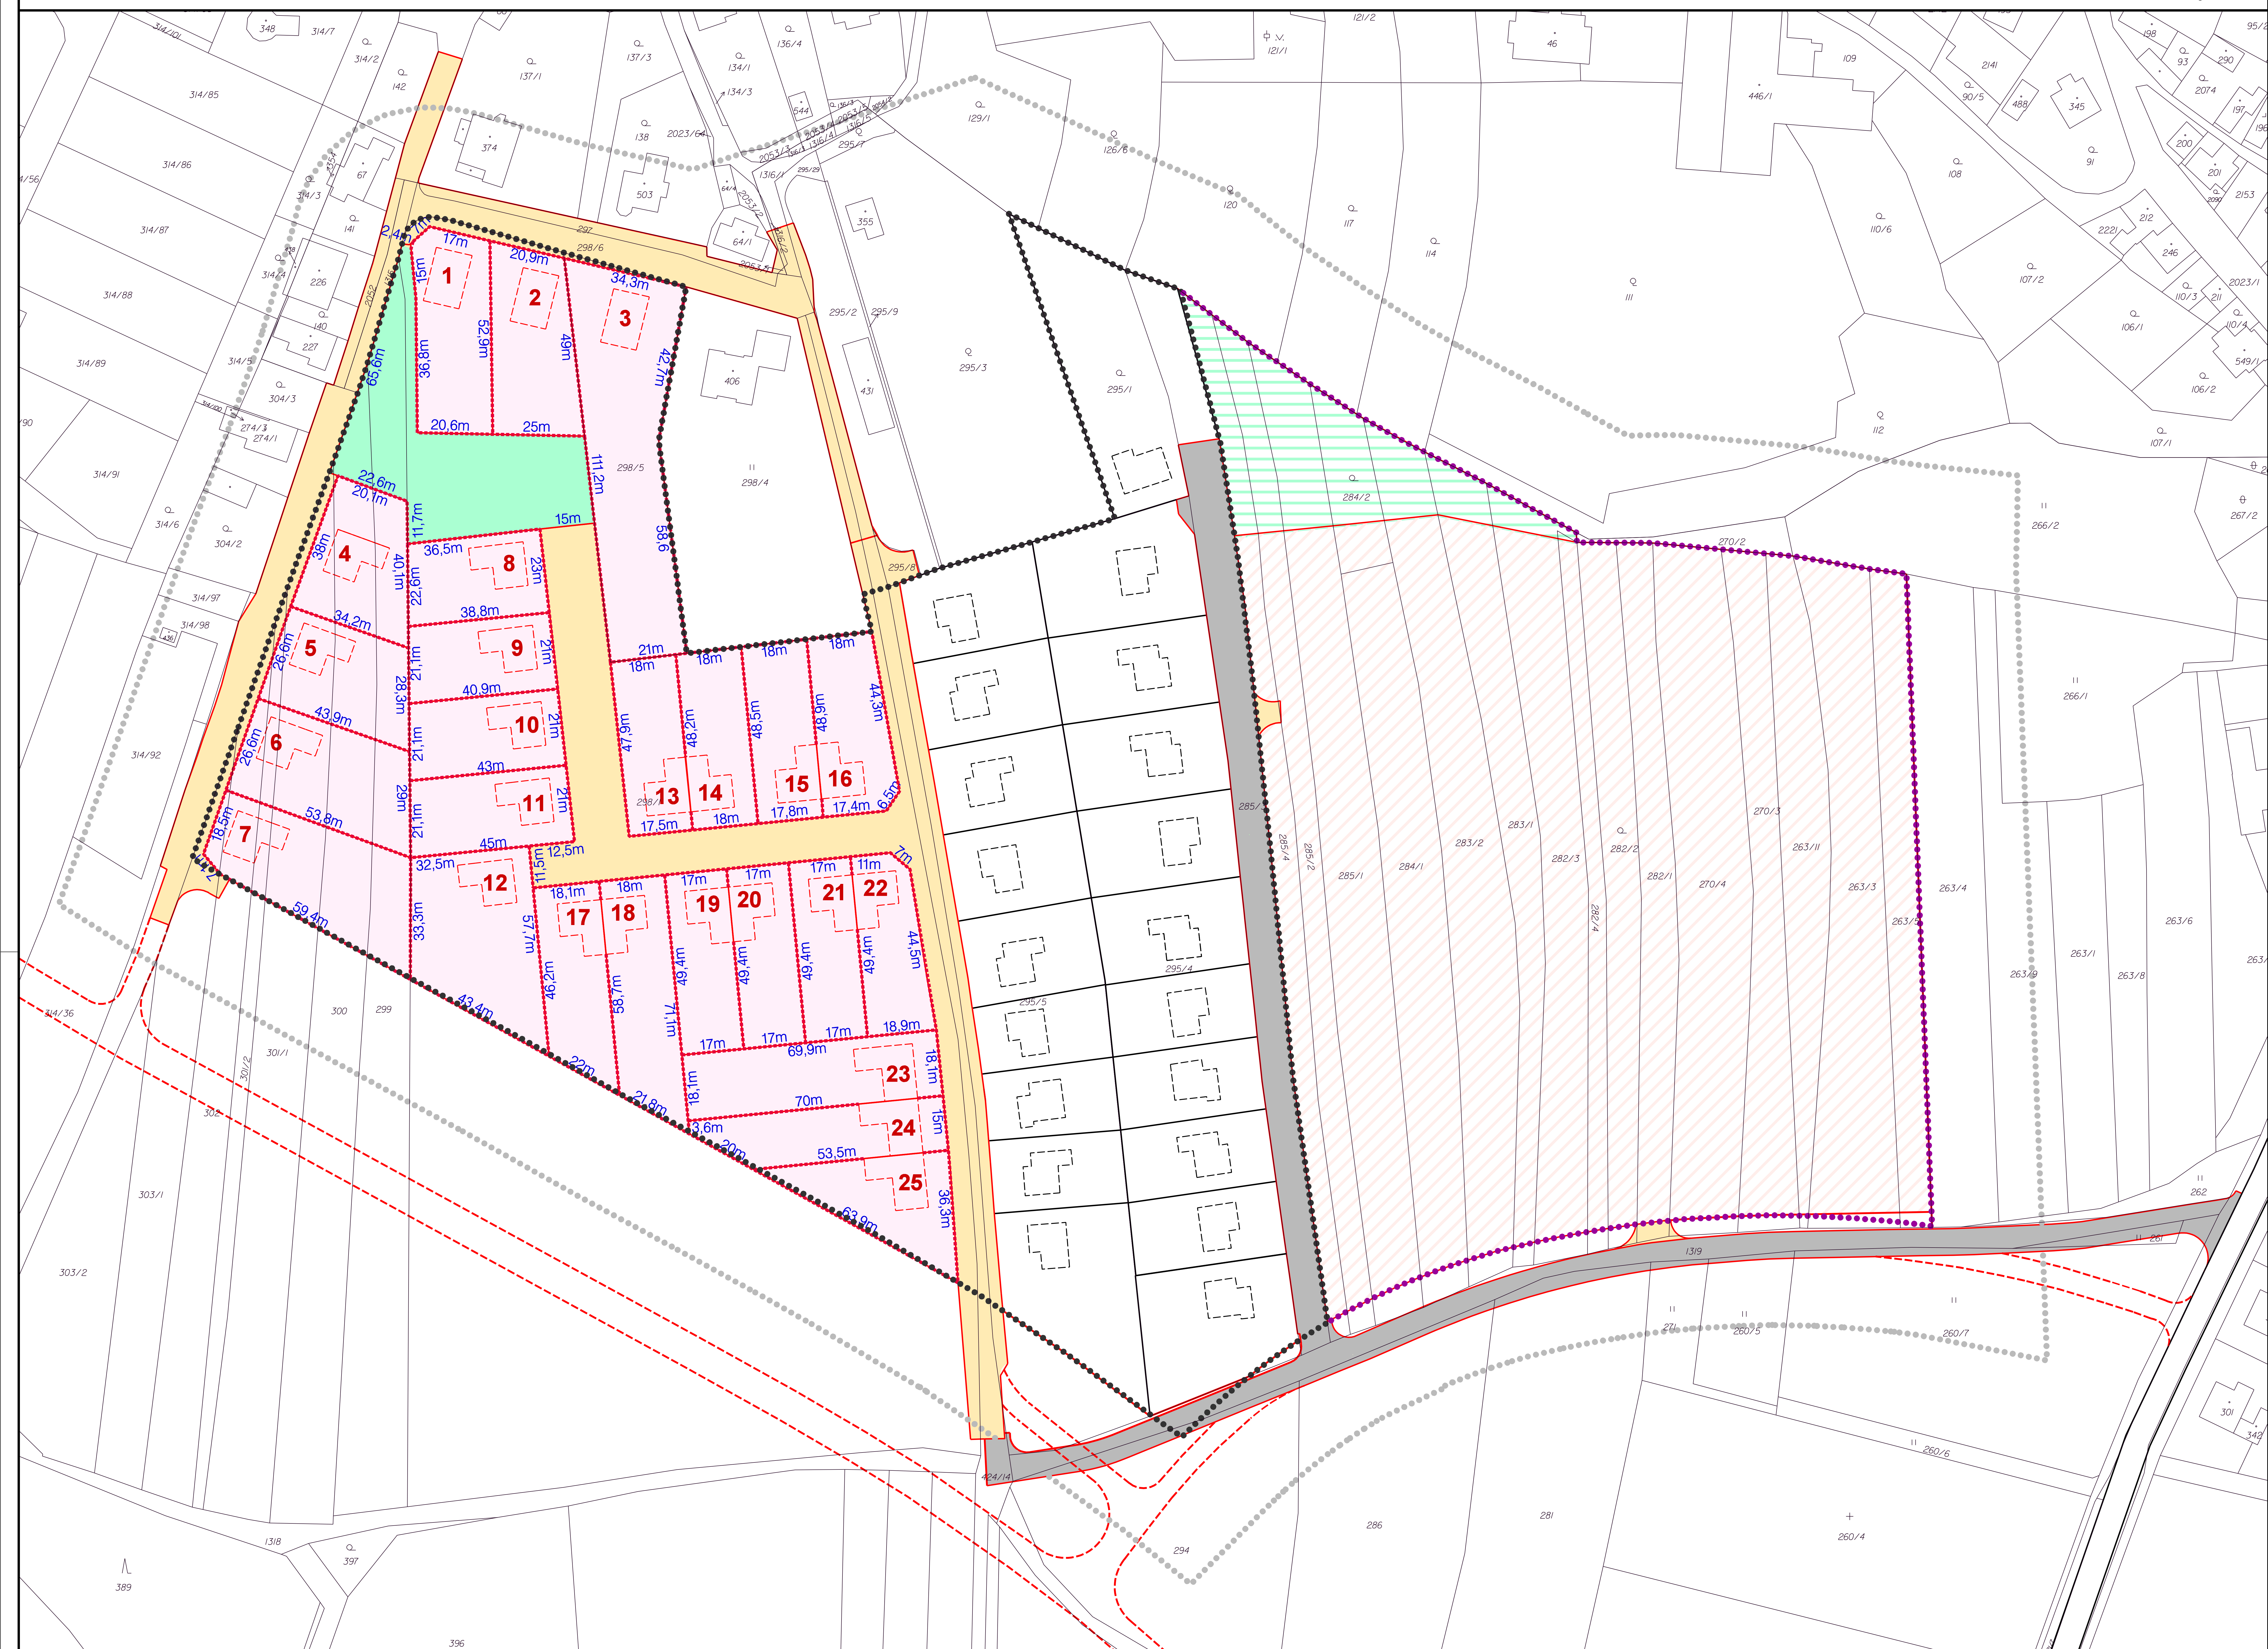


ÚZEMNÍ STUDIE "U2" plocha BI 304 v k.ú. Kelč - Staré Město

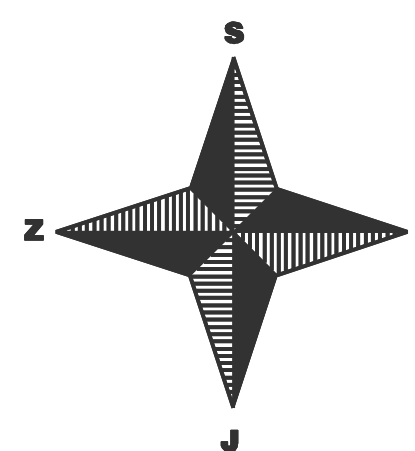

LEGENDA

	I. ETAPA - HRANICE PARCEL
	I. ETAPA - BYDLENÍ
	II. ETAPA - BYDLENÍ
	I. ETAPA - VEŘEJNÉ PROSTRANSTVÍ KOMUNITNÍ
	II. ETAPA - VEŘEJNÉ PROSTRANSTVÍ KOMUNITNÍ

	I. ETAPA - VEŘEJNÉ PROSTRANSTVÍ S PŘEVAHOU DOPRAVNÍ A TECHNICKÉ INFRASTRUKTURY
	II. ETAPA - VEŘEJNÉ PROSTRANSTVÍ S PŘEVAHOU DOPRAVNÍ A TECHNICKÉ INFRASTRUKTURY - ÚR A SP
	I. ETAPA - ZELENĚ SÍDELNÍ
10,00m	VELIKOST STAVEBNÍCH PARCEL
	OPLOCENÍ SOUKROMÝCH POZEMKŮ

	HRANICE ŘEŠENÉHO ÚZEMÍ - I. ETAPA
	HRANICE ŘEŠENÉHO ÚZEMÍ - ŠIRŠÍ VAZBY - I. ETAPA
	HRANICE ŘEŠENÉHO ÚZEMÍ - II. ETAPA

AURatelier
 Dolní hejčinská 31, 779 00 OLOMOUC
 auratelier@seznam.cz, tel.: 585 754 996, mob.: 605 776 748

ÚZEMNÍ PLÁN KELČ - ÚS "U2"

ZPRACOVATEL: Ing. arch. Eva Tempřová a kolektiv

ZADAVATEL: MĚSTO KELČ

DATUM: V / 2020

PORÍZOVATEL: Městský úřad Valašské Meziříčí, Odbor regionálního rozvoje a územního plánování

NÁVRH PARCELACE měř. : 1:1000 **03**