
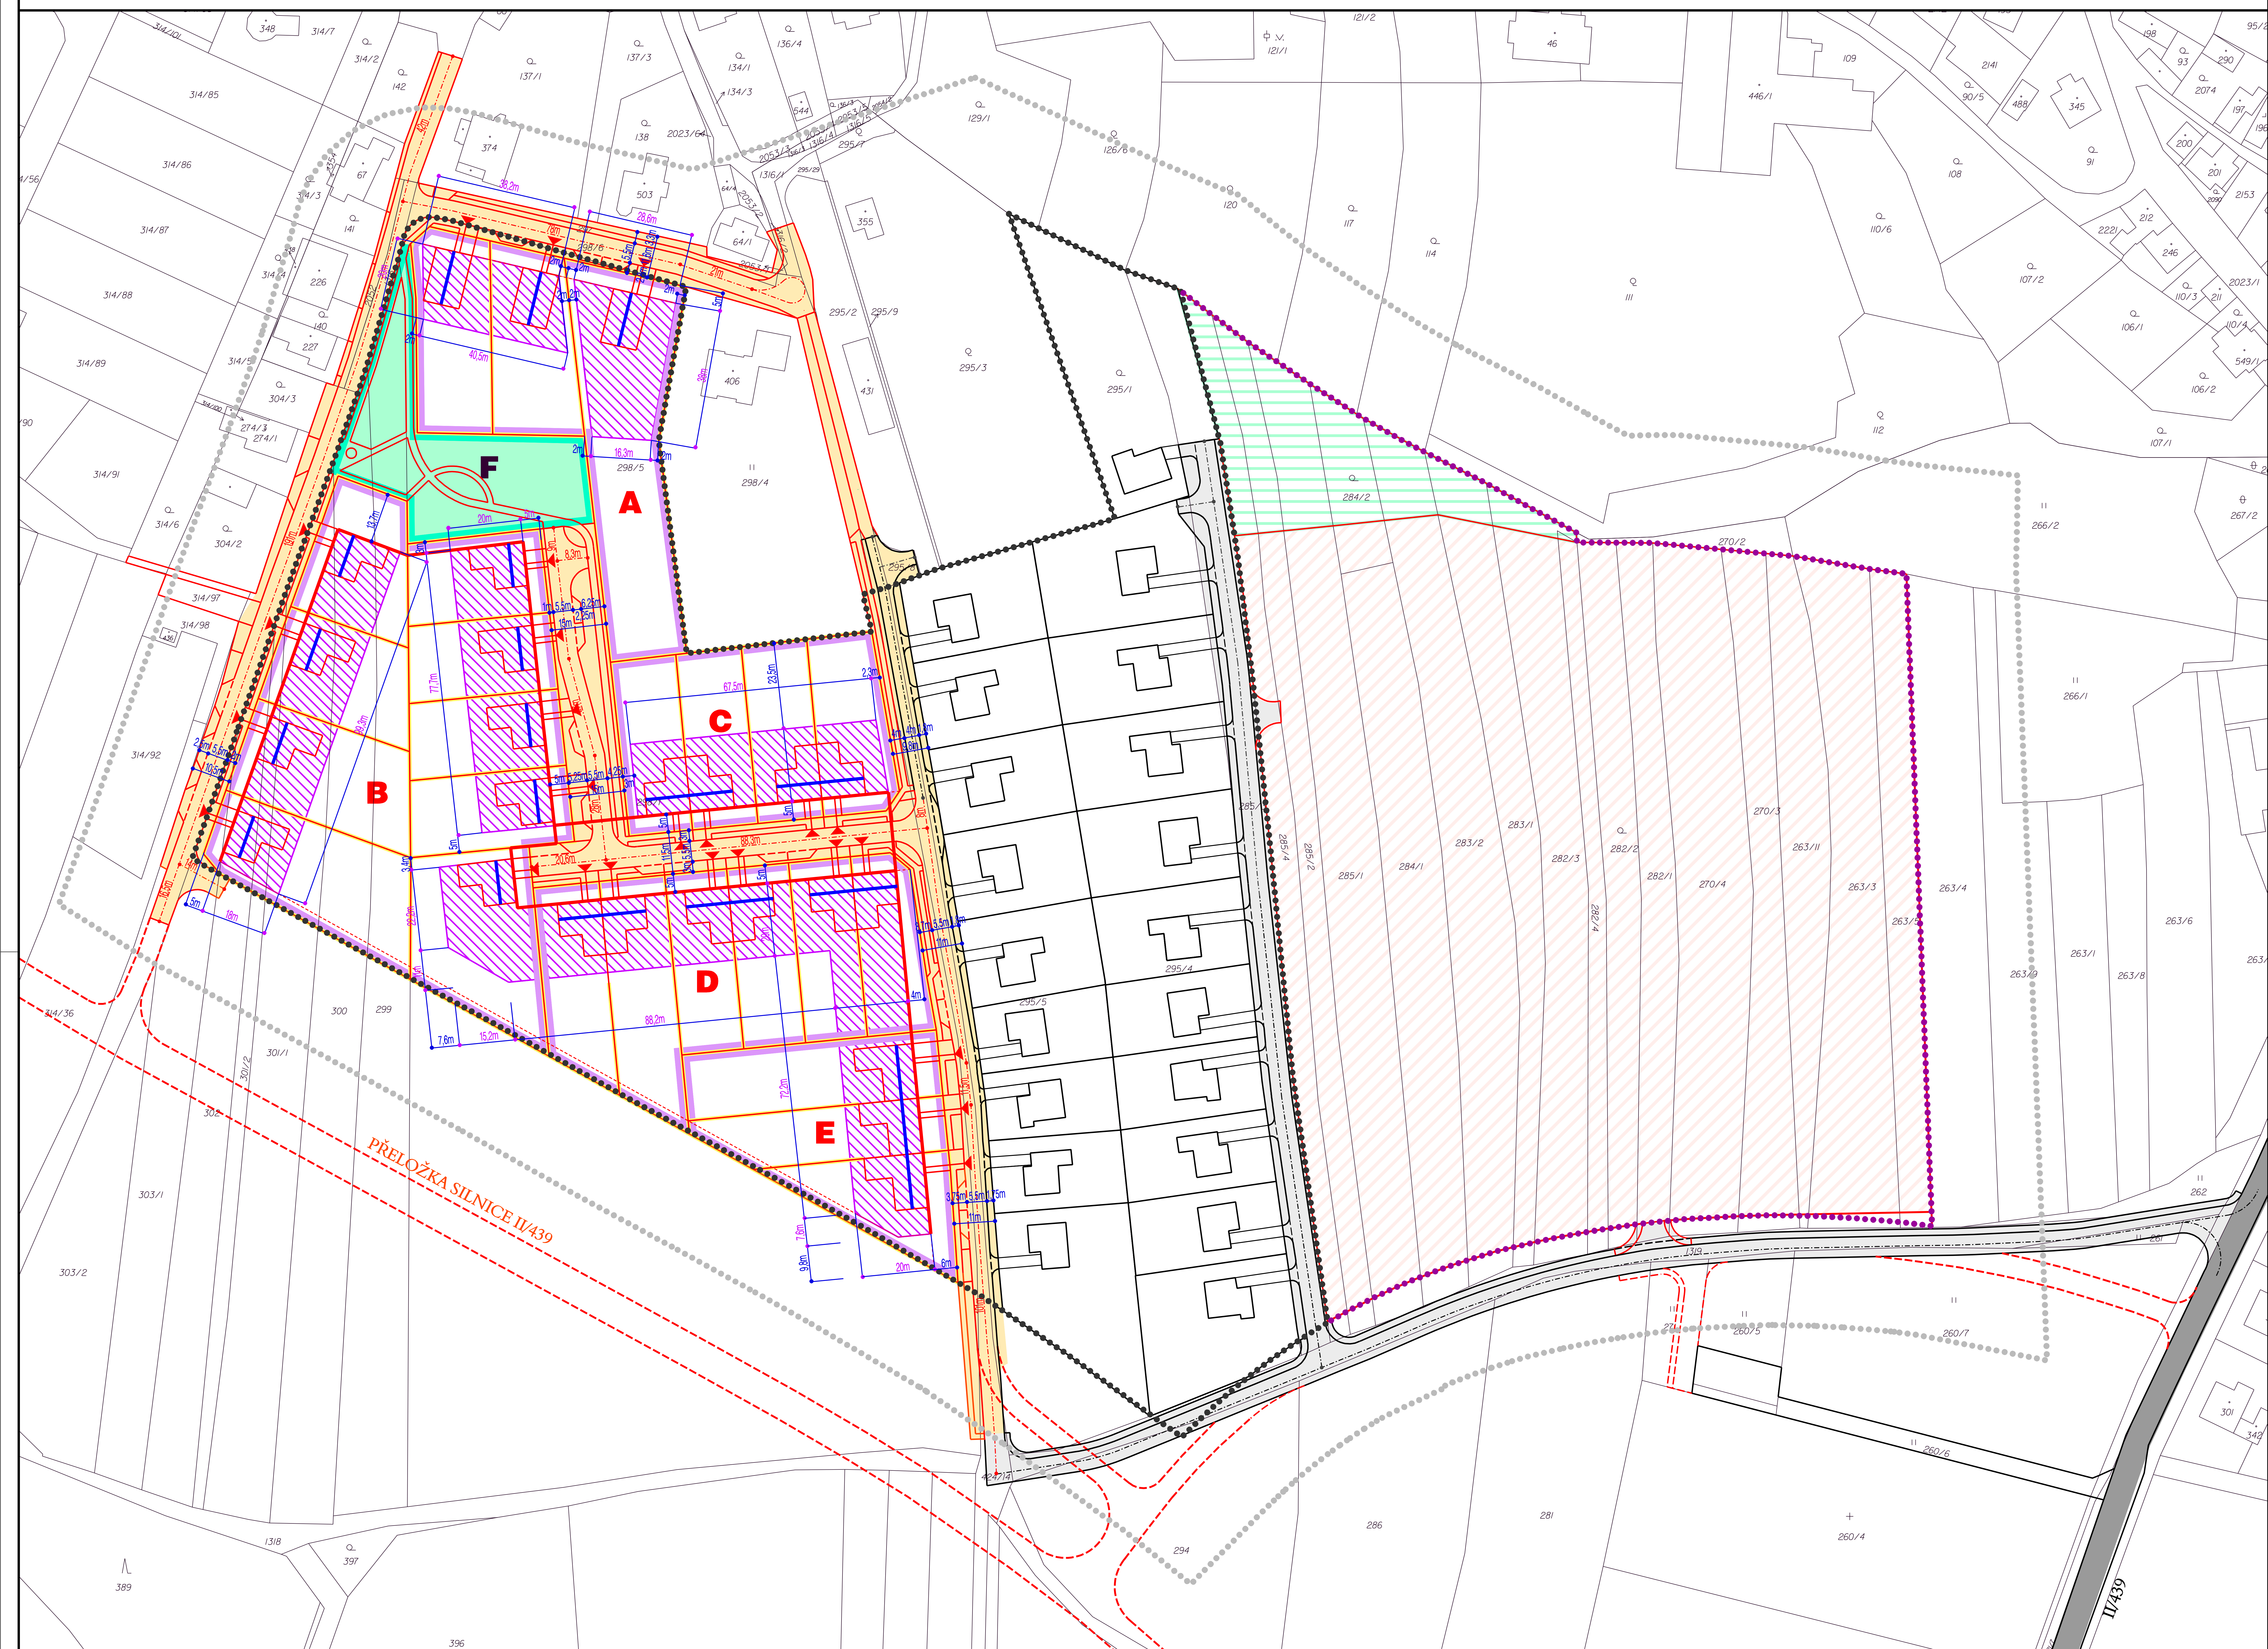


ÚZEMNÍ STUDIE "U2" plocha BI 304 v k.ú. Kelč - Staré Město

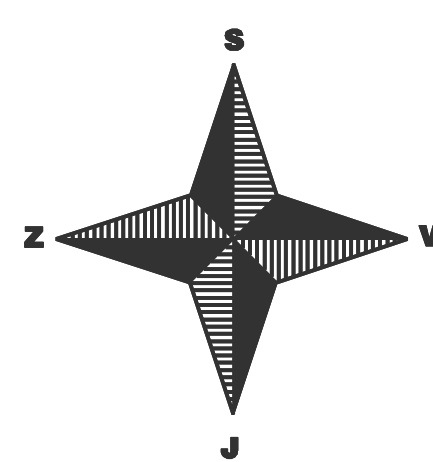

LEGENDA - I. ETAPA

	VYMEZENÍ BLOKŮ ZÁSTAVBY
	VEŘEJNÁ PROSTRANSTVÍ S PŘEVAHOU ZPEVNĚNÝCH PLOCH
	VEŘEJNÁ PROSTRANSTVÍ S PŘEVAHOU ZELENĚ
	ZASTAVITELNÁ ČÁST POZEMKŮ
	ORIENTACE HŘEBENE STŘECHY

	STAVEBNÍ ČÁRA
	OPLOCENÍ POZEMKŮ
	SITUOVÁNÍ VSTUPŮ A VJEZDŮ K RODINNÝM DOMŮM
	ZÁKLADNÍ KÓTY ZASTAVITELNÝCH PLOCH
	ZÁKLADNÍ KÓTY

	HRANICE ŘEŠENÉHO ÚZEMÍ - I. ETAPA
	HRANICE ŘEŠENÉHO ÚZEMÍ - ŠIRŠÍ VAZBY - I. ETAPA
	HRANICE ŘEŠENÉHO ÚZEMÍ - II. ETAPA

AURatelier
 Dolní hejčínská 31, 779 00 OLOMOUC
 auratelier@seznam.cz, tel.: 585 754 996, mob.: 605 776 748

ÚZEMNÍ PLÁN KELČ - ÚS "U2"

ZPRACOVATEL: Ing. arch. Eva Tempířová a kolektiv

ZADAVATEL: MĚSTO KELČ

DATUM: V / 2020

PORÍZOVATEL: Městský úřad Valašské Meziříčí, Odbor regionálního rozvoje a územního plánování

PROSTOROVÁ REGULACE měř. : 1:1000 **04**