
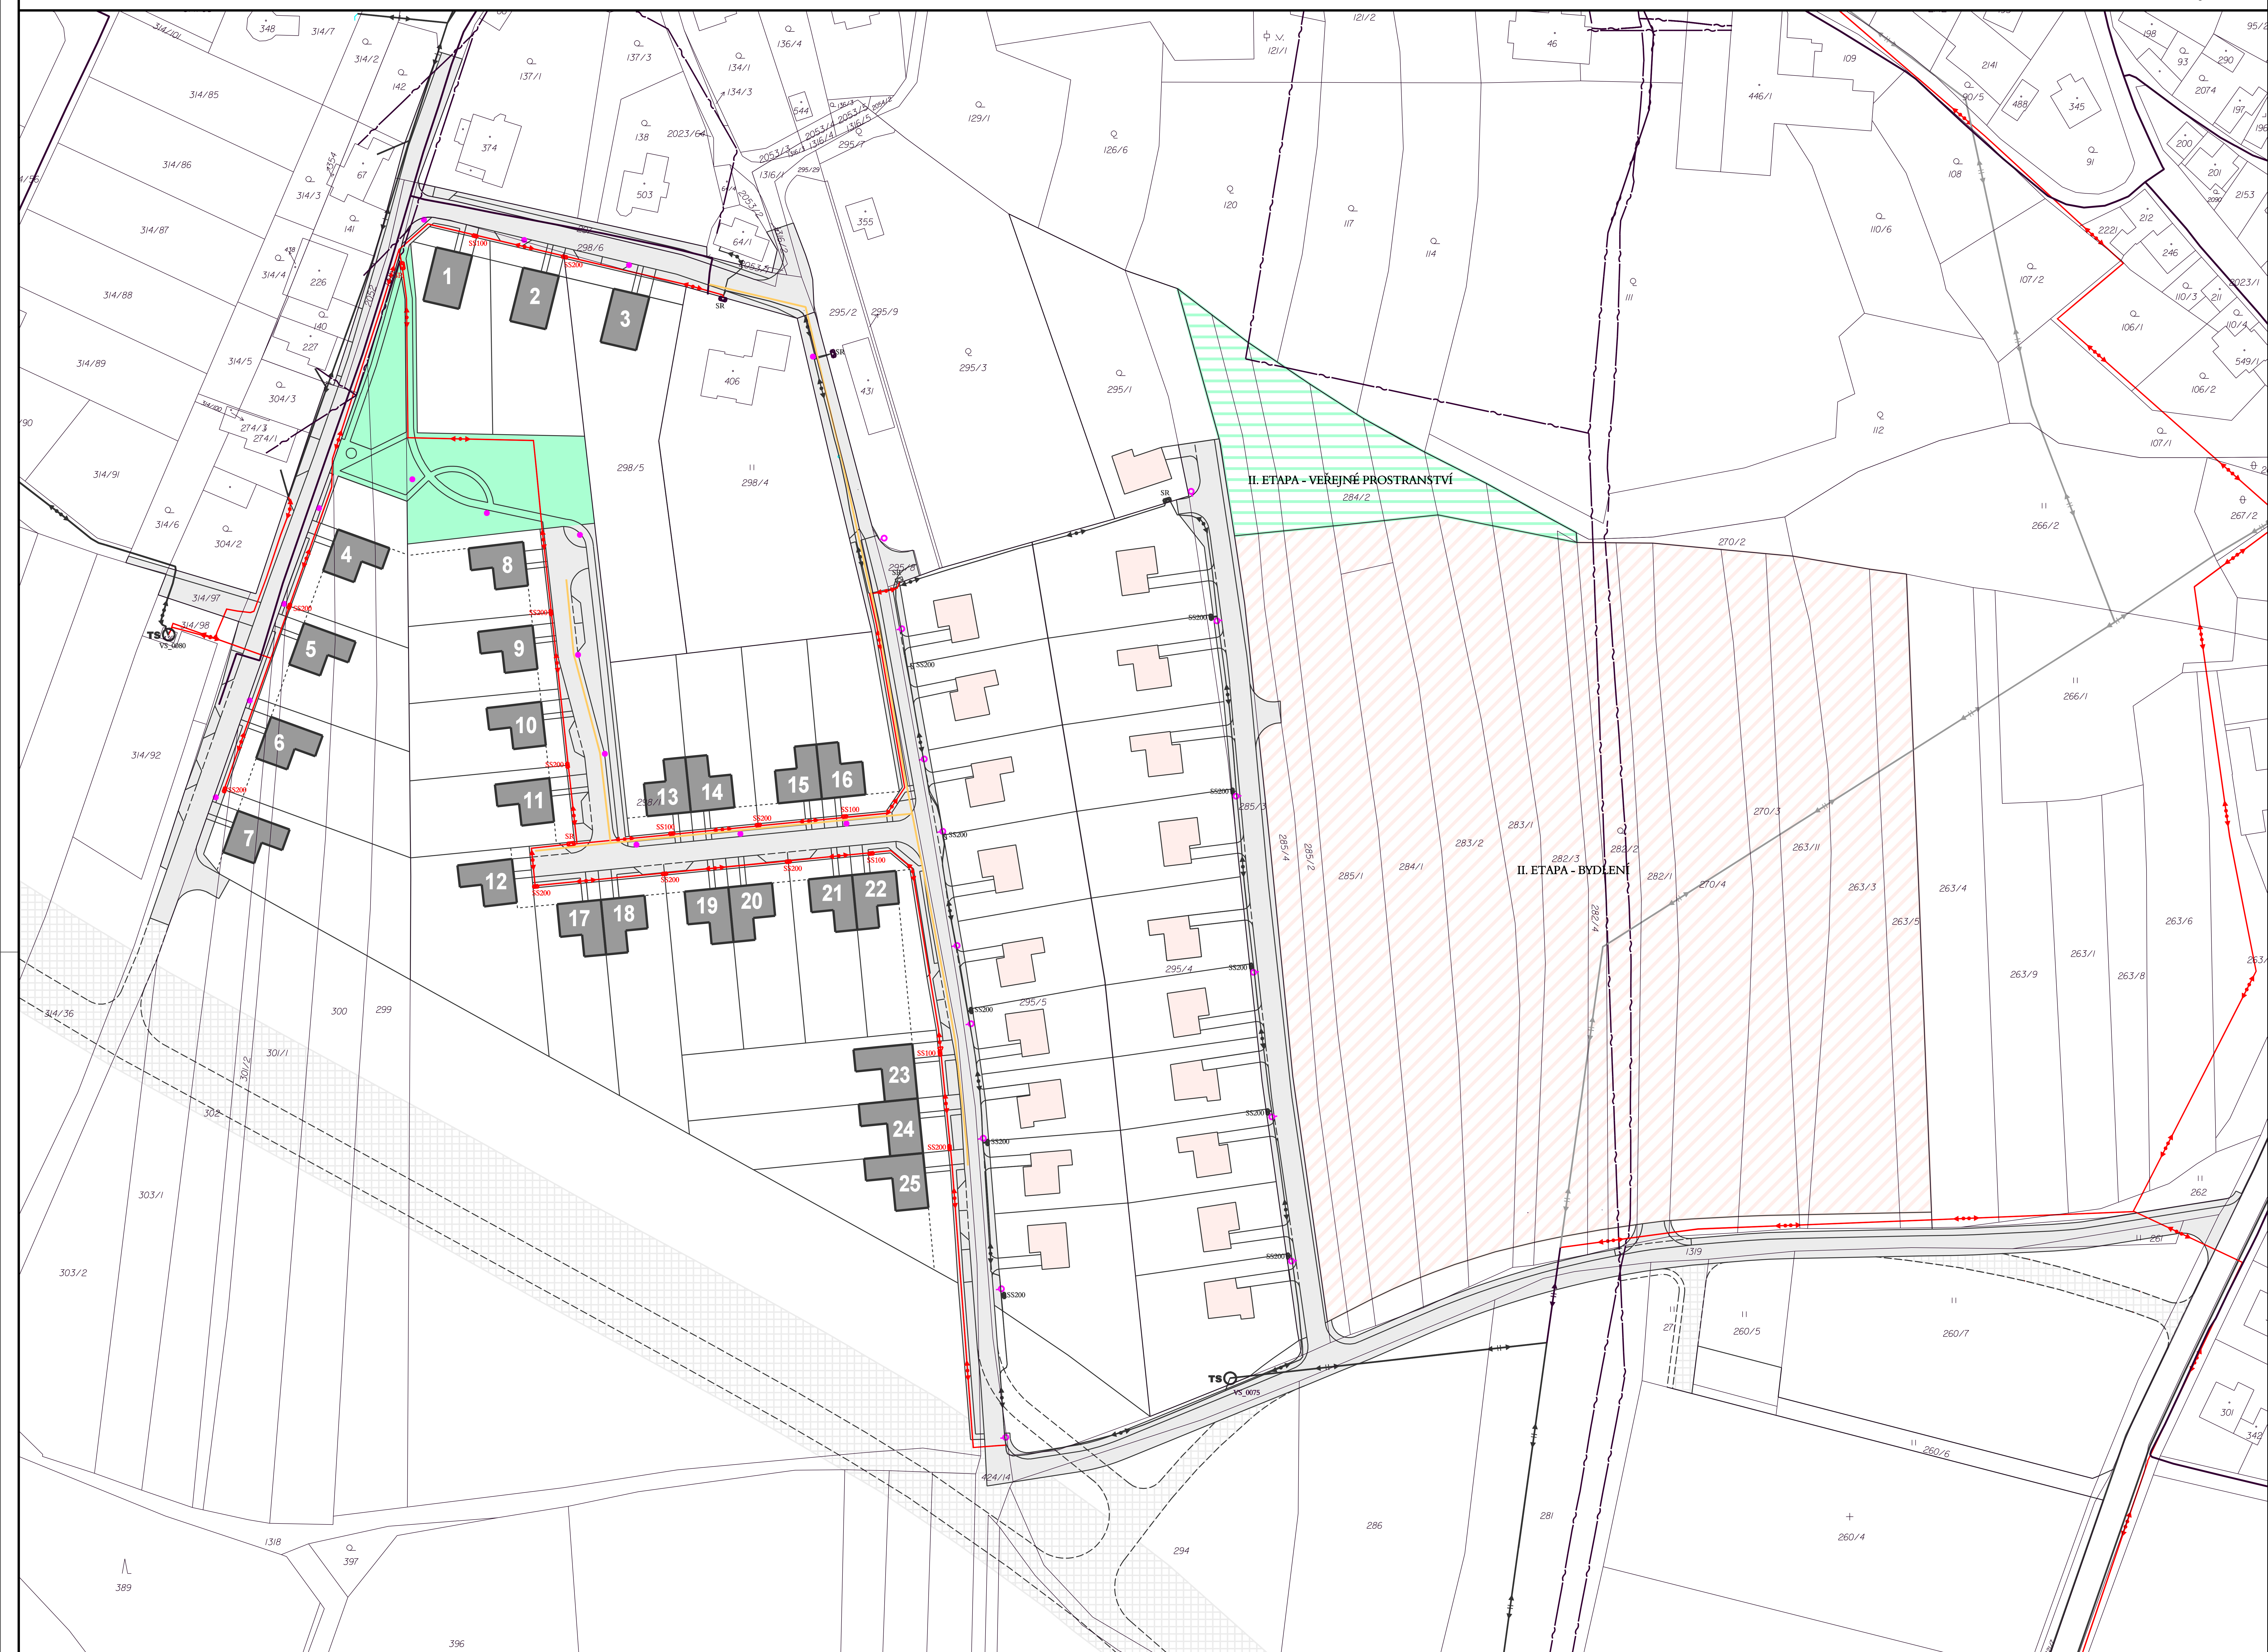


ÚZEMNÍ STUDIE "U2" plocha BI 304 v k.ú. Kelč - Staré Město

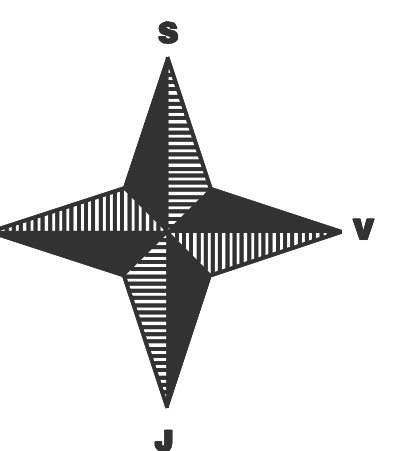

	HRANICE ŘEŠENÉHO ÚZEMÍ
	HRANICE ŘEŠENÉHO ÚZEMÍ - ŠIRŠÍ VAZBY
	NAVŘZENÉ DOPRAVNÍ KORIDORY
	NAVŘZENÉ OBJEKTY
	NAVŘZENÉ VEŘEJNÉ PROSTRANSTVÍ S PŘEVAHOU ZPEVNĚNÝCH PLOCH
	NAVŘZENÉ VEŘEJNÉ PROSTRANSTVÍ S PŘEVAHOU ZELENĚ

ZÁSOBOVÁNÍ ELEKTRICKOU ENERGIÍ

STAV	NÁVRH	
		NADZEMNÍ EL. VEDENÍ VN 22 kV (ÚPD)
		RUŠENÉ NADZEMNÍ EL. VEDENÍ VN 22 kV (ÚPD)
		NADZEMNÍ EL. VEDENÍ NN 0,4 kV
		KABELOVÉ EL. VEDENÍ NN 0,4 kV
		TRAFOSTANICE
		PŘÍPOJKOVÁ SKŘÍŇ
		ROZPOJOVACÍ SKŘÍŇ
		STOŽÁR VO, VÝŠKA 5m, SVÍTIDLO SHC 70W
		STOŽÁR VO, VÝŠKA 5m, SVÍTIDLO LED

ZÁSOBOVÁNÍ PLYNEM

STAV	NÁVRH	
		STL PLYNOVOD

TELEKOMUNIKACE

STAV	NÁVRH	
		NADZEMNÍ VEDENÍ TELEKOMUNIKACÍ
		PODZEMNÍ OPTICKÝ KABEL TELEKOMUNIKACÍ

AURatelier
 Dolní hejčinská 31, 779 00 OLOMOUC
 auratelier@seznam.cz, tel.: 585 754 996, mob.: 605 776 748

ÚZEMNÍ PLÁN KEKČ - ÚS "U2"

ZPRACOVATEL: Ing. arch. Eva Tempířová a kolektiv
 ZADAVATEL: MĚSTO KELČ
 DATUM: V / 2020
 POŘIZOVATEL: Městský úřad Valašské Meziříčí, Odbor regionálního rozvoje a územního plánování