
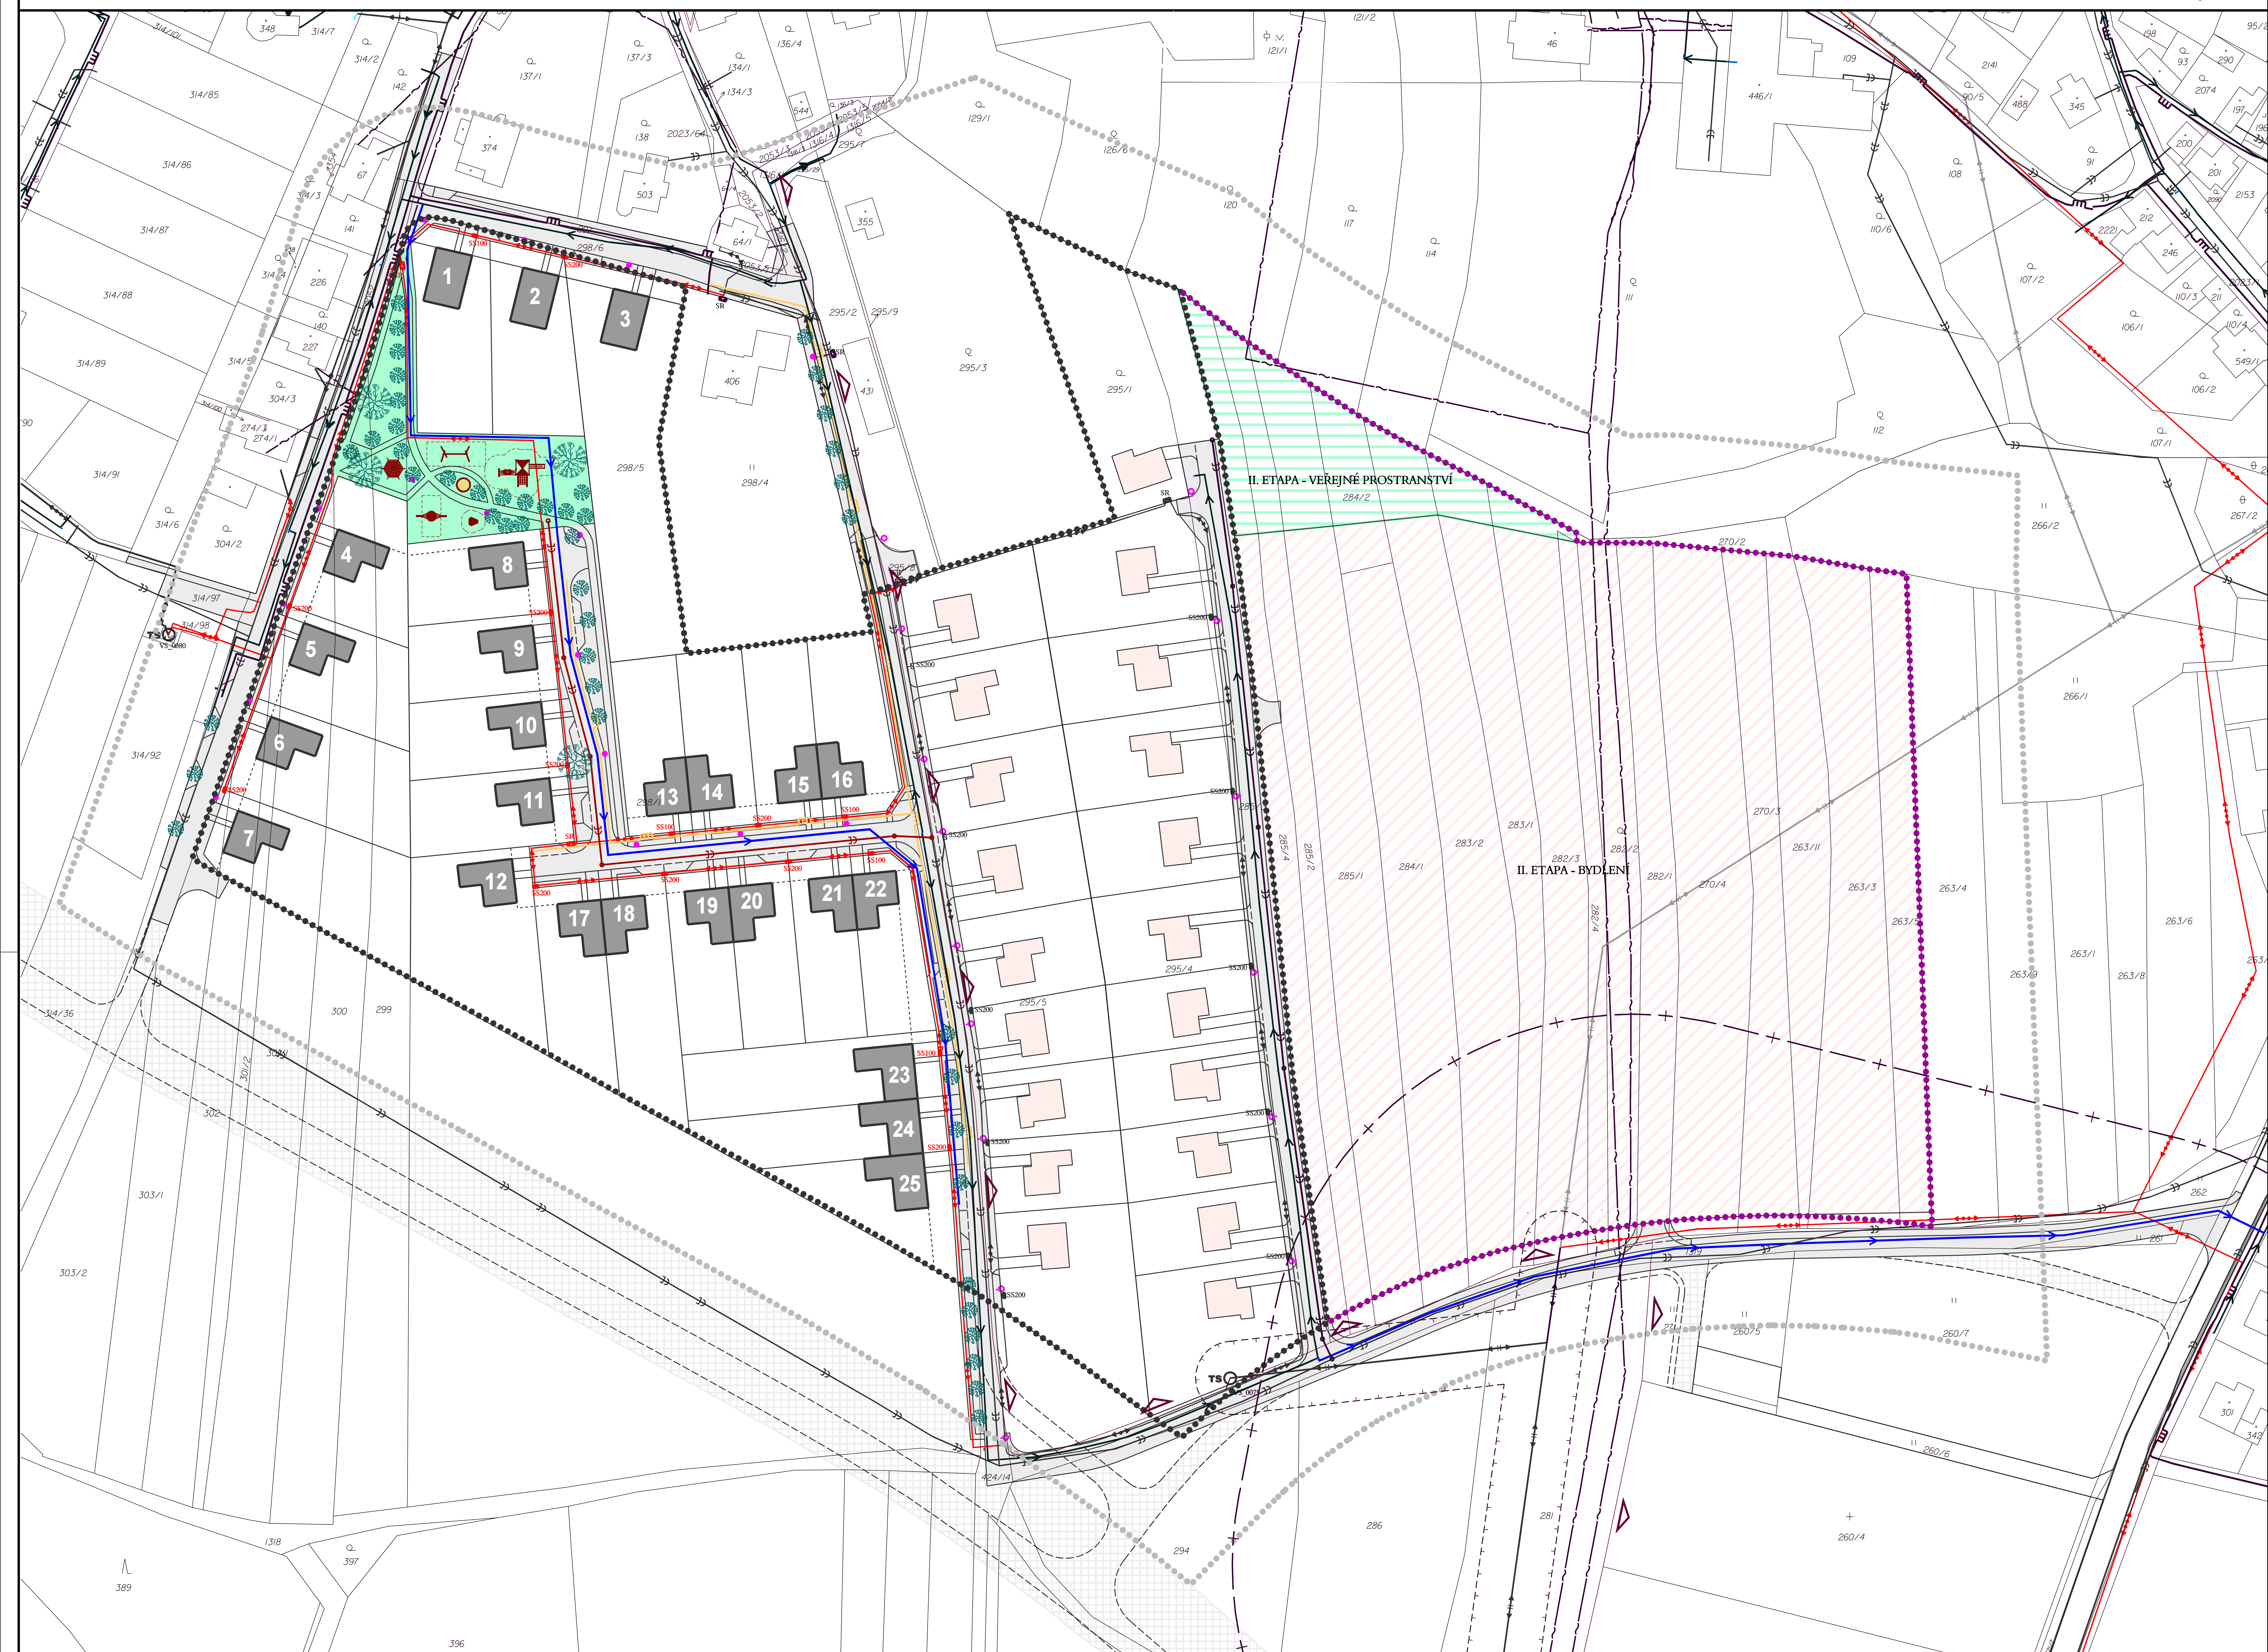


ÚZEMNÍ STUDIE "U2" plocha BI 304 v k.ú. Kelč - Staré Město

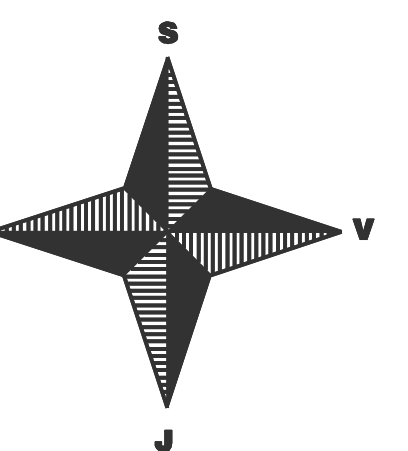

LEGENDA

	HRANICE ŘEŠENÉHO ÚZEMÍ
	HRANICE ŘEŠENÉHO ÚZEMÍ - ŠIRŠÍ VAZBY
	NAVŘZENÉ DOPRAVNÍ KORIDORY
	NAVŘZENÉ OBJEKTY
	NAVŘZENÉ VEŘEJNÉ PROSTRANSTVÍ S PŘEVAHOU ZPEVNĚNÝCH PLOCH
	NAVŘZENÉ VEŘEJNÉ PROSTRANSTVÍ S PŘEVAHOU ZELEŇ
	VZROSTLÁ ZELEŇ

ZÁSOBOVÁNÍ ELEKTRICKOU ENERGIÍ

STAV	NÁVRH	
		NADZEMNÍ EL. VEDENÍ VN 22 kV (ÚPD)
		RUŠENÉ NADZEMNÍ EL. VEDENÍ VN 22 kV (ÚPD)
		NADZEMNÍ EL. VEDENÍ NN 0,4 kV
		KABELOVÉ EL. VEDENÍ NN 0,4 kV
		TRAFOSTANICE
		PŘÍPOJKOVÁ SKŘIŇ
		ROZPOJOVACÍ SKŘIŇ
		STOŽÁR VO, VÝŠKA 5m, SVÍTIDLO SHC 70W
		STOŽÁR VO, VÝŠKA 5m, SVÍTIDLO LED

ZÁSOBOVÁNÍ PLYNEM

STAV	NÁVRH	
		STL PLYNOVOD

TELEKOMUNIKACE

STAV	NÁVRH	
		NADZEMNÍ VEDENÍ TELEKOMUNIKACÍ
		PODZEMNÍ OPTICKÝ KABEL TELEKOMUNIKACÍ

KANALIZACE

STAV	NÁVRH	
		KANALIZACE JEDNOTNÁ

ZÁSOBOVÁNÍ VODOU

STAV	NÁVRH	
		VODOVOD

LIMITY VYUŽITÍ ÚZEMÍ

	OCHRANNÉ PÁSMO NADZEMNÍHO EL. VEDENÍ
	OCHRANNÉ PÁSMO HRBITOVA
	OCHRANNÉ PÁSMO MĚSTSKÉ PAMÁTKOVÉ ZÓNY

AURatelier
Dolní hejčinská 31, 779 00 OLOMOUC
auratelier@seznam.cz, tel.: 585 754 996, mob.: 605 776 748

ÚZEMNÍ PLÁN KELČ - ÚS "U2"

ZPRACOVATEL: Ing. arch. Eva Tempírová a kolektiv

ZADAVATEL: MĚSTO KELČ

DATUM: V / 2020

POŘIZOVATEL: Městský úřad Valašské Meziříčí, Odbor regionálního rozvoje a územního plánování

KOORDINAČNÍ VÝKRES

měř. : 1:1000 07