
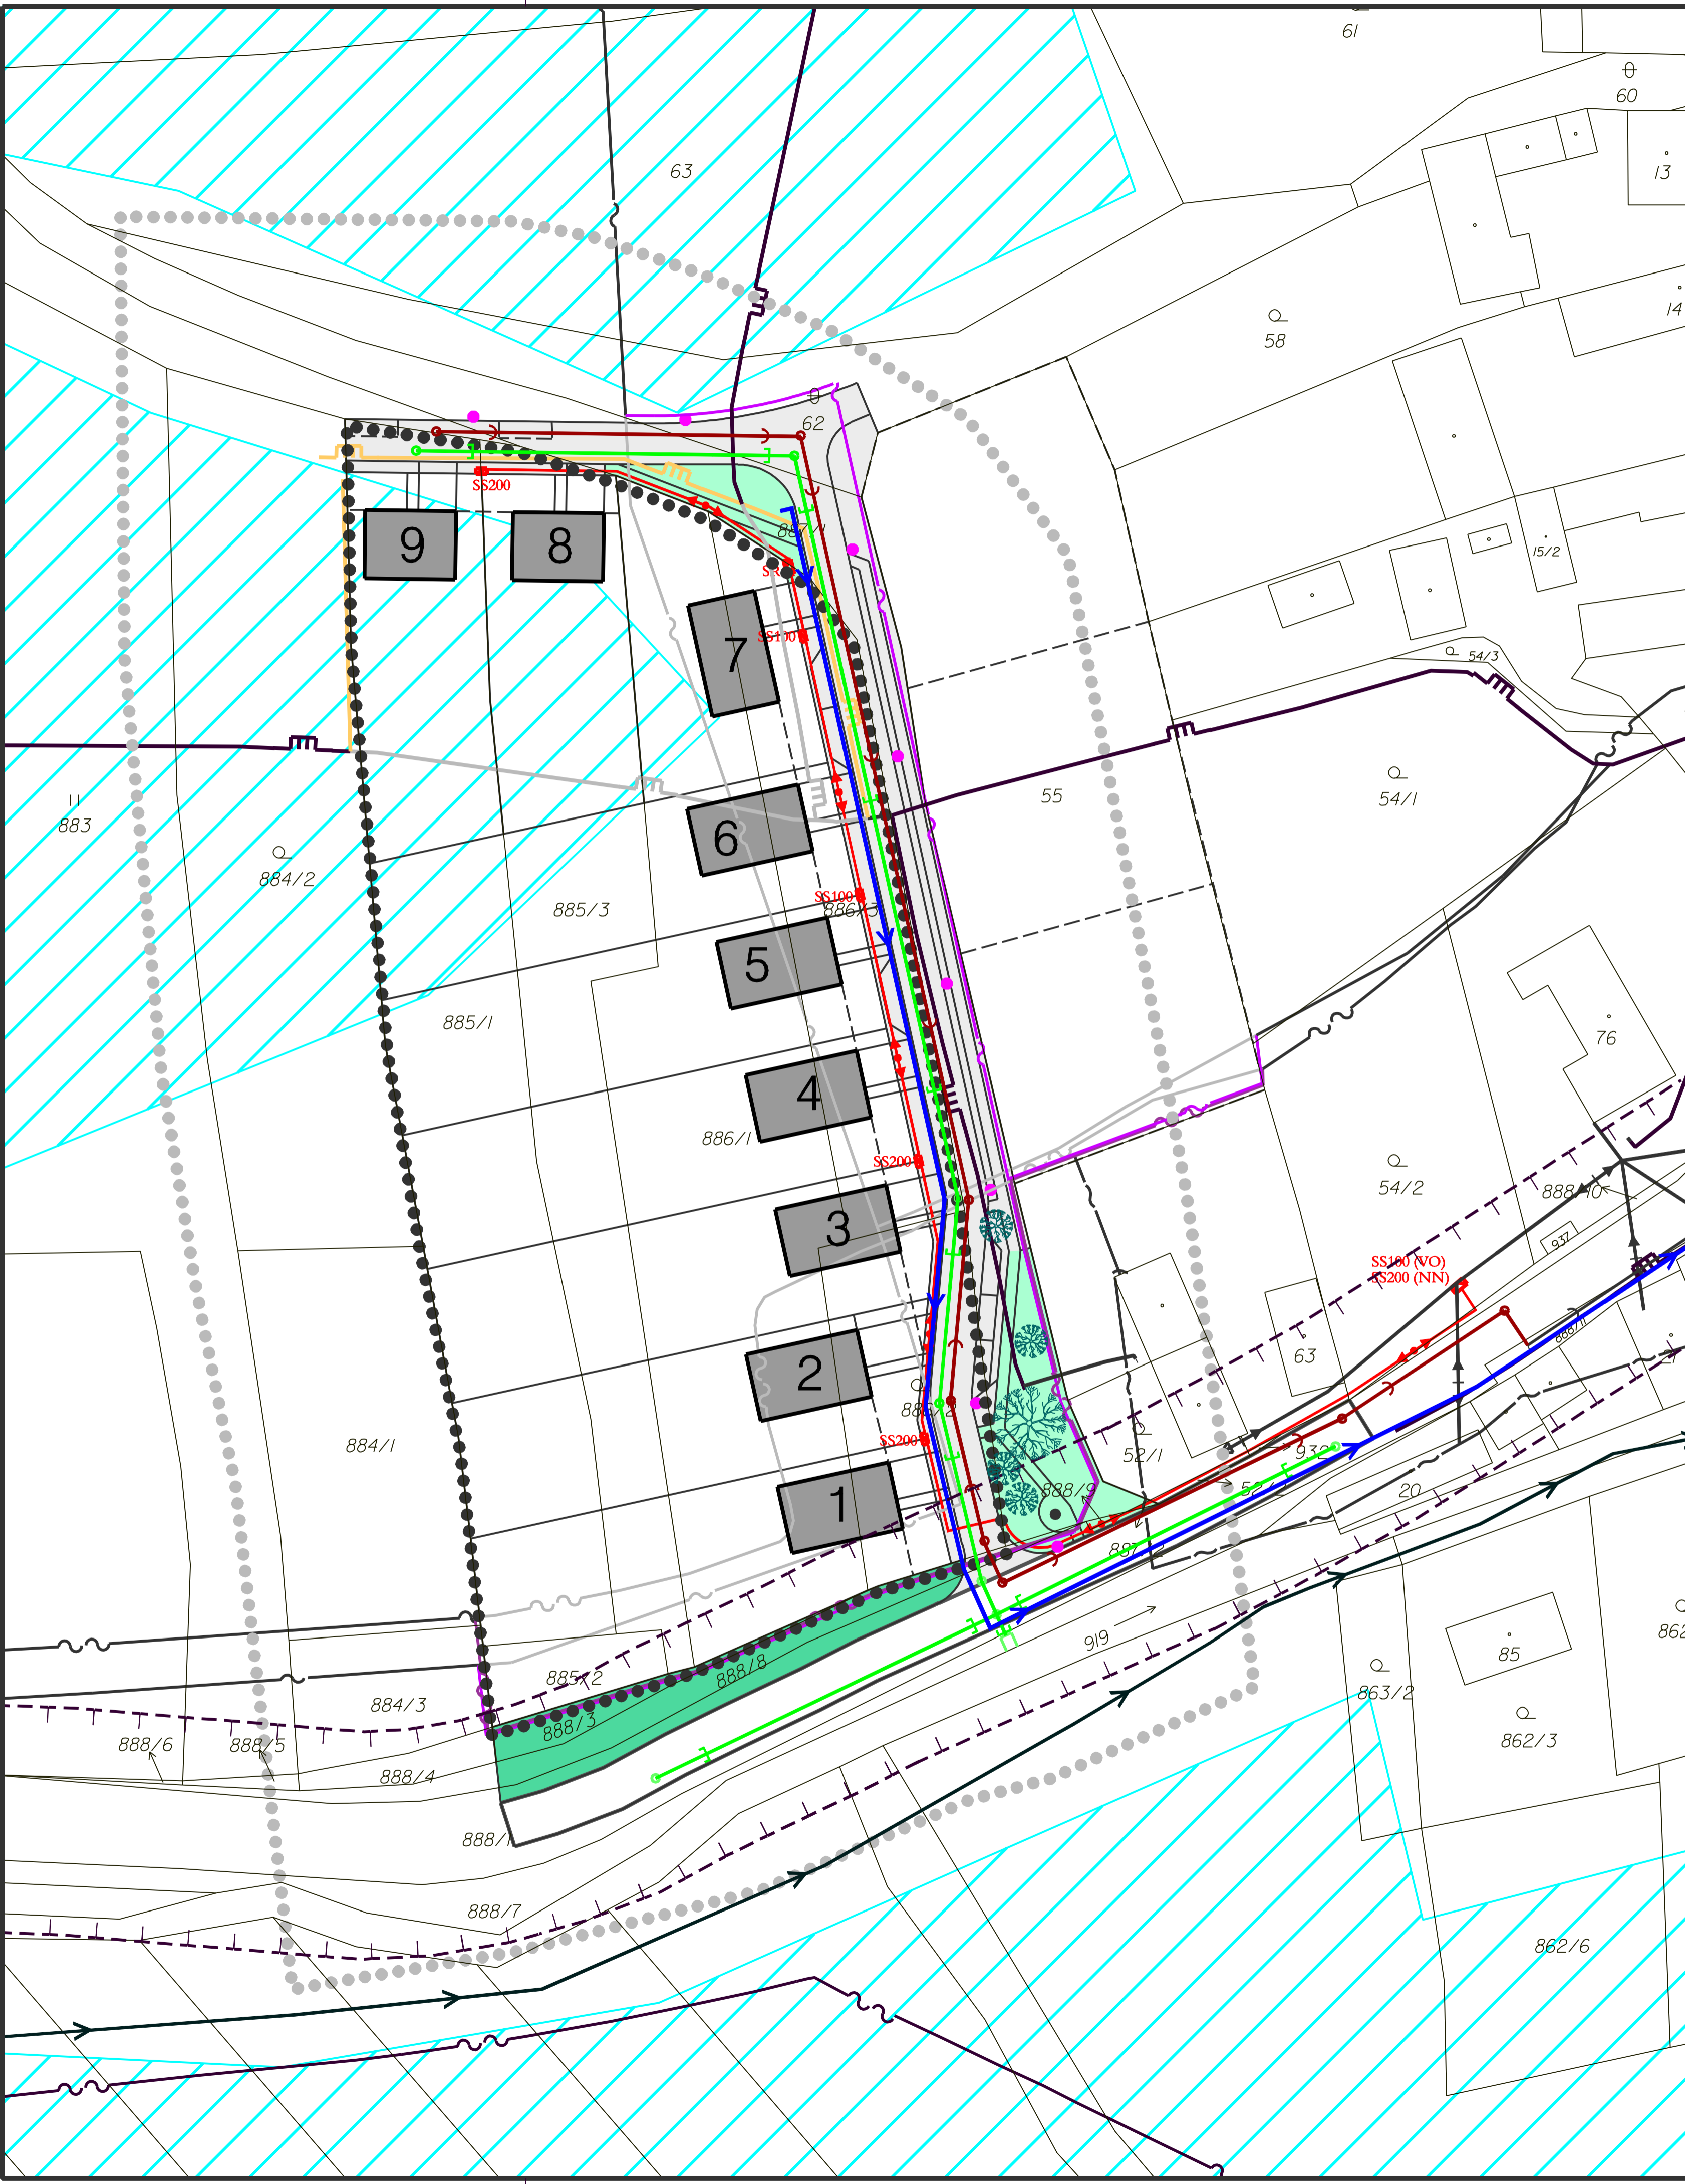


ÚZEMNÍ STUDIE "U5"

plocha Bl 15 v k.ú. Komárovice

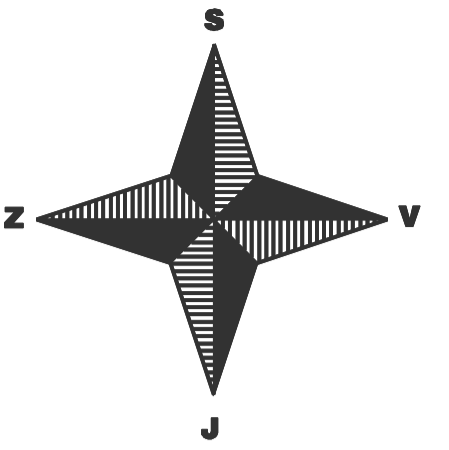

LEGENDA

	HRANICE ŘEŠENÉHO ÚZEMÍ
	HRANICE ŘEŠENÉHO ÚZEMÍ - ŠIRŠÍ VAZBY
	NAVRŽENÉ OBJEKTY
	NAVRŽENÉ VEŘEJNÉ PROSTRANSTVÍ S PŘEVAHOU ZPEVNĚNÝCH PLOCH
	NAVRŽENÉ VEŘEJNÉ PROSTRANSTVÍ S PŘEVAHOU ZELENĚ
	VZROSTLÁ ZELEŇ

ZÁSOBOVÁNÍ ELEKTRICKOU ENERGIÍ

STAV	NÁVRH	
		NADZEMNÍ EL. VEDENÍ NN 0,4 kV
		KABELOVÉ EL. VEDENÍ NN 0,4 kV
		PŘÍPOJKOVÁ SKŘÍŇ
		ROZPOJOVACÍ SKŘÍŇ
		STOŽÁR VO, VÝŠKA 5m, SVÍTIDLO LED

TELEKOMUNIKACE

STAV	NÁVRH	
		NADZEMNÍ VEDENÍ TELEKOMUNIKACÍ
		PODZEMNÍ METALICKÝ KABEL TELEKOMUNIKACÍ
		RUŠENÝ PODZEMNÍ METALICKÝ KABEL TELEKOMUNIKACÍ
		PODZEMNÍ OPTICKÝ KABEL TELEKOMUNIKACÍ
		RUŠENÝ PODZEMNÍ OPTICKÝ KABEL TELEKOMUNIKACÍ

KANALIZACE

STAV	NÁVRH	
		KANALIZACE SPLAŠKOVÁ
		KANALIZACE DEŠŤOVÁ

ZÁSOBOVÁNÍ VODOU

STAV	NÁVRH	
		VODOVOD

ZÁSOBOVÁNÍ PLYNEM

STAV	NÁVRH	
		STL PLYNOVOD
		RUŠENÝ STL PLYNOVOD

LIMITY VYUŽITÍ ÚZEMÍ

	ODVODNĚNÉ ÚZEMÍ
	OCHRANNÉ PÁSMO SILNICE

AURatelier
 Dolní hejčínská 31, 779 00 OLOMOUC
 auratelier@seznam.cz, tel.: 585 754 996, mob.: 605 776 748



ÚZEMNÍ PLÁN KELČ - ÚS "U5"

ZPRACOVATEL: Ing. arch. Eva Tempírová a kolektiv
 ZADAVATEL: MĚSTO KELČ
 DATUM: V / 2020
 POŘIZOVATEL: Městský úřad Valašské Meziříčí, Odbor regionálního rozvoje a územního plánování

KOORDINAČNÍ VÝKRES

měř. : 1:1000 **07**