


# ÚZEMNÍ STUDIE "U8"

plocha BI 313 v k.ú. Němetice

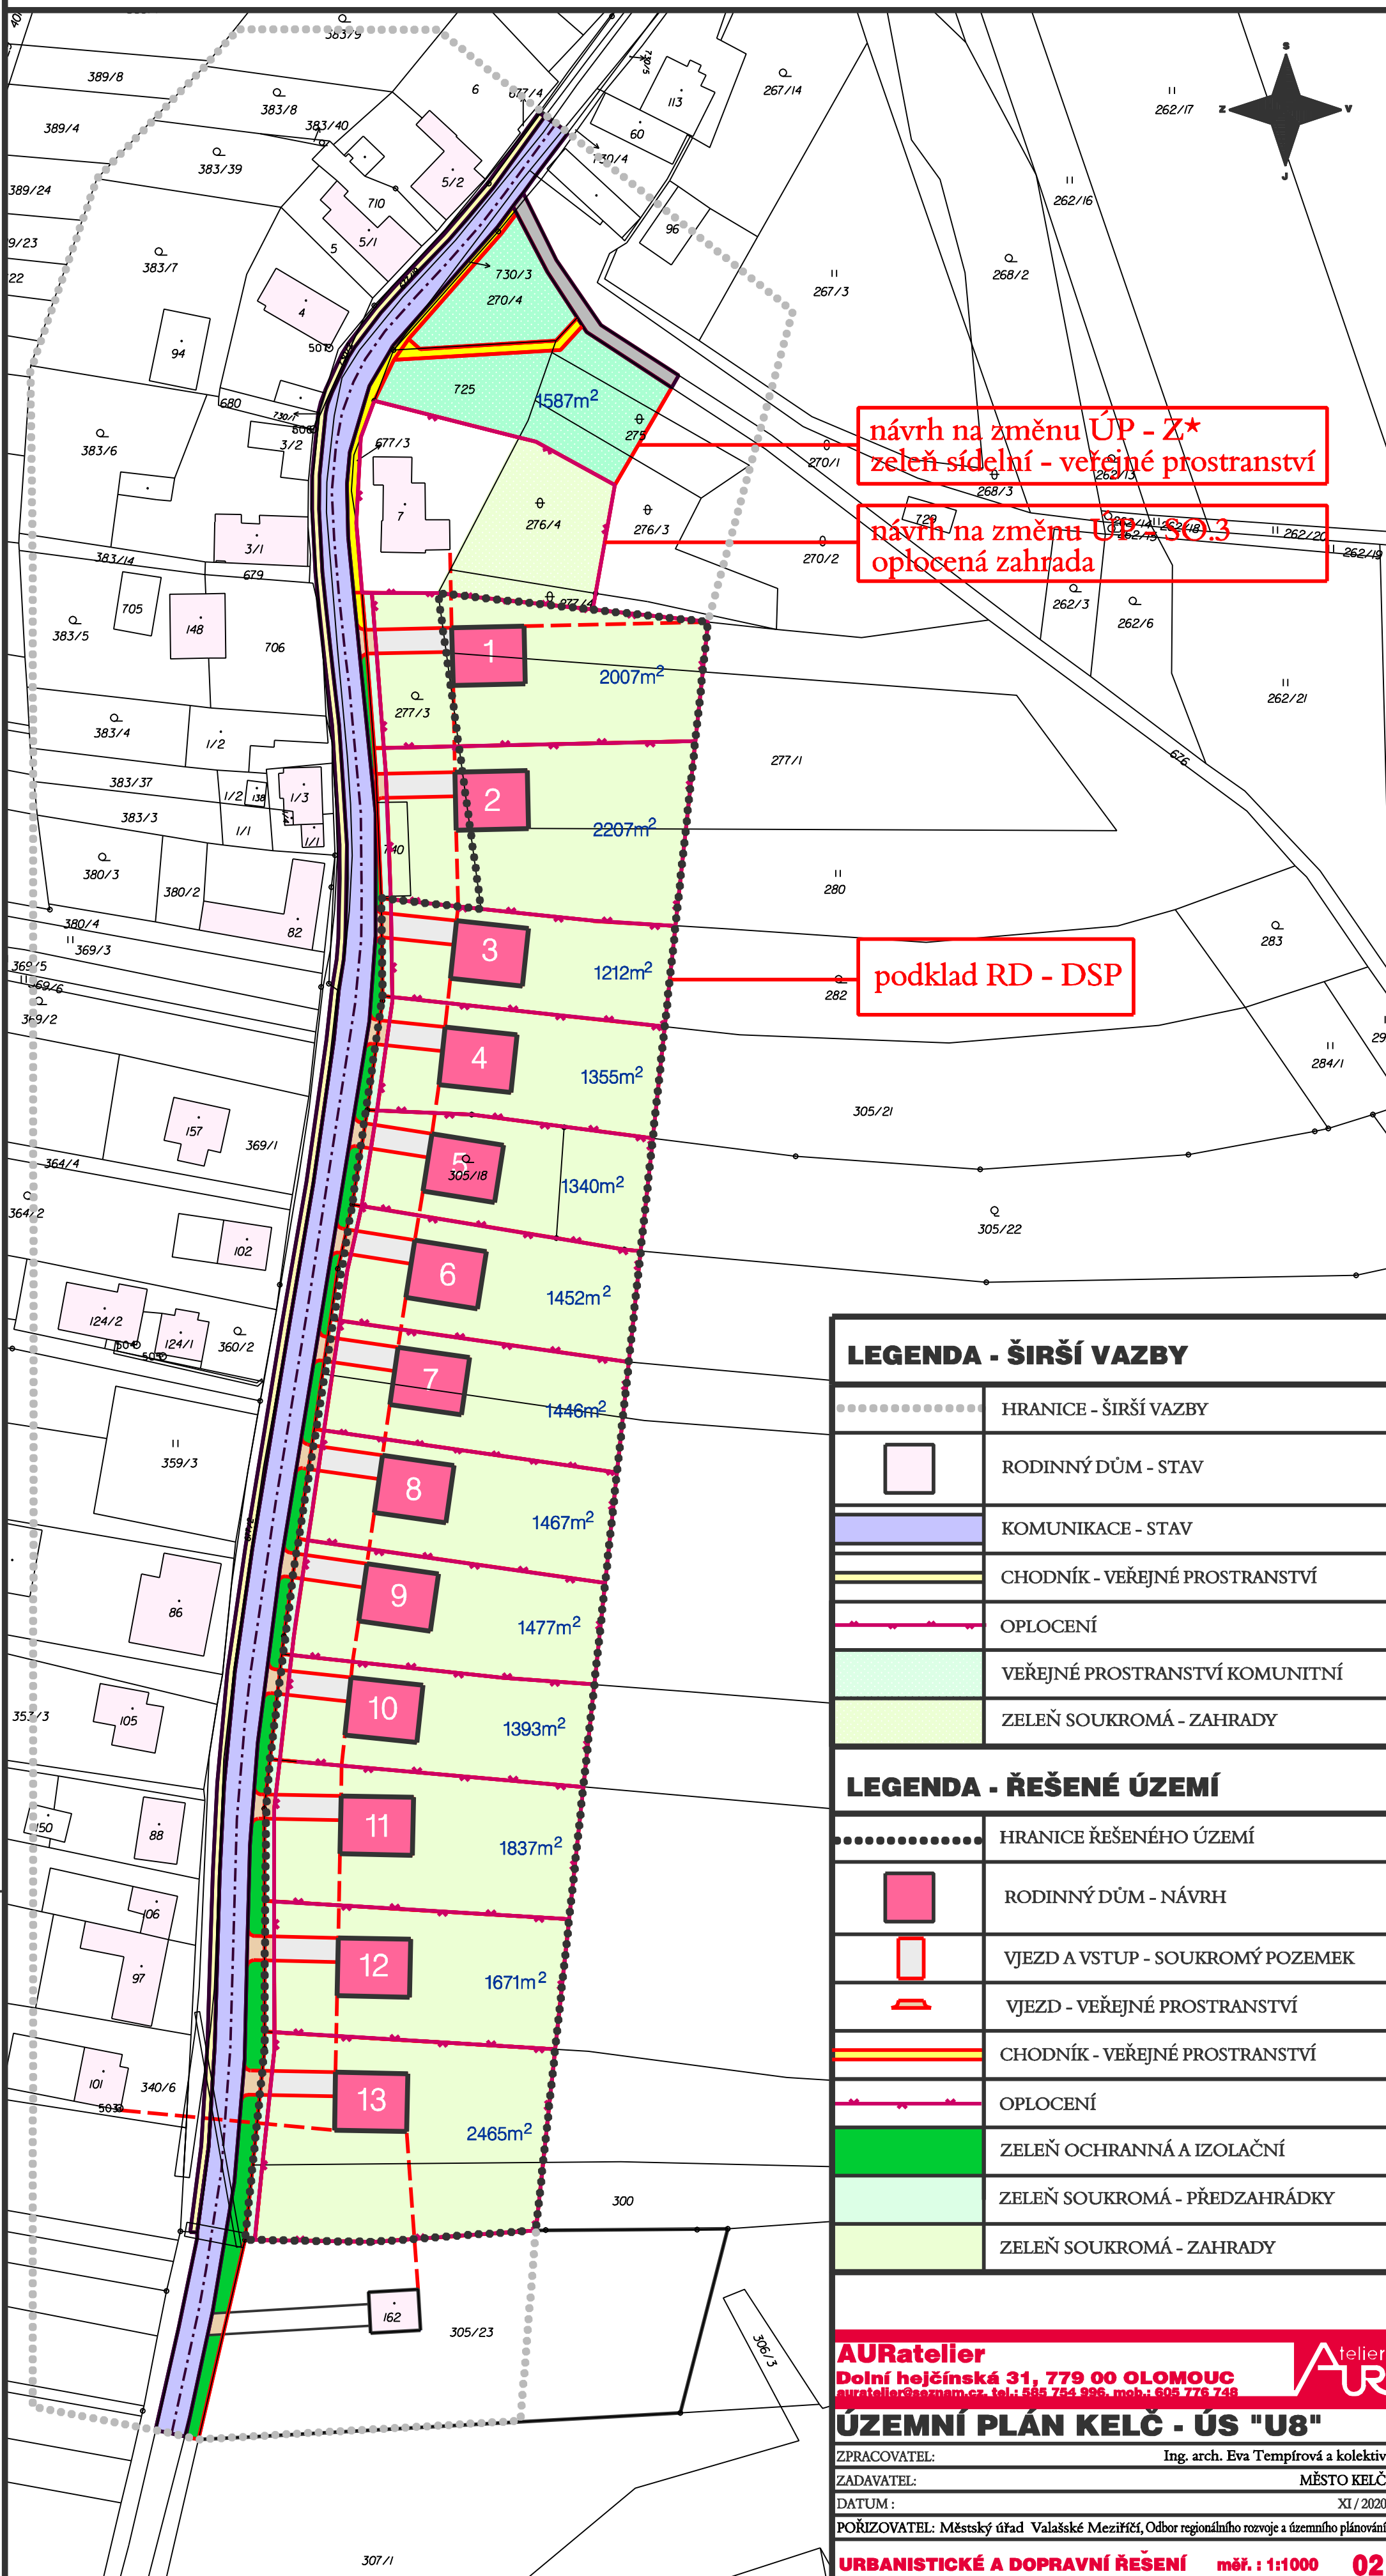

návrh na změnu ÚP - Z\*  
zeleň sídelní - veřejné prostranství

návrh na změnu ÚP - SO.3  
oplocená zahrada

podklad RD - DSP

LEGENDA - ŠIRŠÍ VAZBY	
.....	HRANICE - ŠIRŠÍ VAZBY
□	RODINNÝ DŮM - STAV
▬	KOMUNIKACE - STAV
▬▬▬	CHODNÍK - VEŘEJNÉ PROSTRANSTVÍ
—+—	OPLOCENÍ
■	VEŘEJNÉ PROSTRANSTVÍ KOMUNITNÍ
■	ZELEŇ SOUKROMÁ - ZAHRADY

LEGENDA - ŘEŠENÉ ÚZEMÍ	
.....	HRANICE ŘEŠENÉHO ÚZEMÍ
■	RODINNÝ DŮM - NÁVRH
□	VJEZD A VSTUP - SOUKROMÝ POZEMEK
▬	VJEZD - VEŘEJNÉ PROSTRANSTVÍ
▬▬▬	CHODNÍK - VEŘEJNÉ PROSTRANSTVÍ
—+—	OPLOCENÍ
■	ZELEŇ OCHRANNÁ A IZOLAČNÍ
■	ZELEŇ SOUKROMÁ - PŘEDZAHRÁDKY
■	ZELEŇ SOUKROMÁ - ZAHRADY

**AURatelier**  
 Dolní hejčínská 31, 779 00 OLOMOUC  
 auratelier@seznam.cz, tel.: 585 754 936, mob.: 605 776 748

**ÚZEMNÍ PLÁN KELČ - ÚS "U8"**

ZPRACOVATEL: Ing. arch. Eva Tempírová a kolektiv  
 ZADÁVATEL: MĚSTO KELČ  
 DATUM: XI / 2020  
 POŘIZOVATEL: Městský úřad Valašské Meziříčí, Odbor regionálního rozvoje a územního plánování

**URBANISTICKÉ A DOPRAVNÍ ŘEŠENÍ** měř. : 1:1000 **02**