


# ÚZEMNÍ STUDIE "U8"

plocha BI 313 v k.ú. Němetice

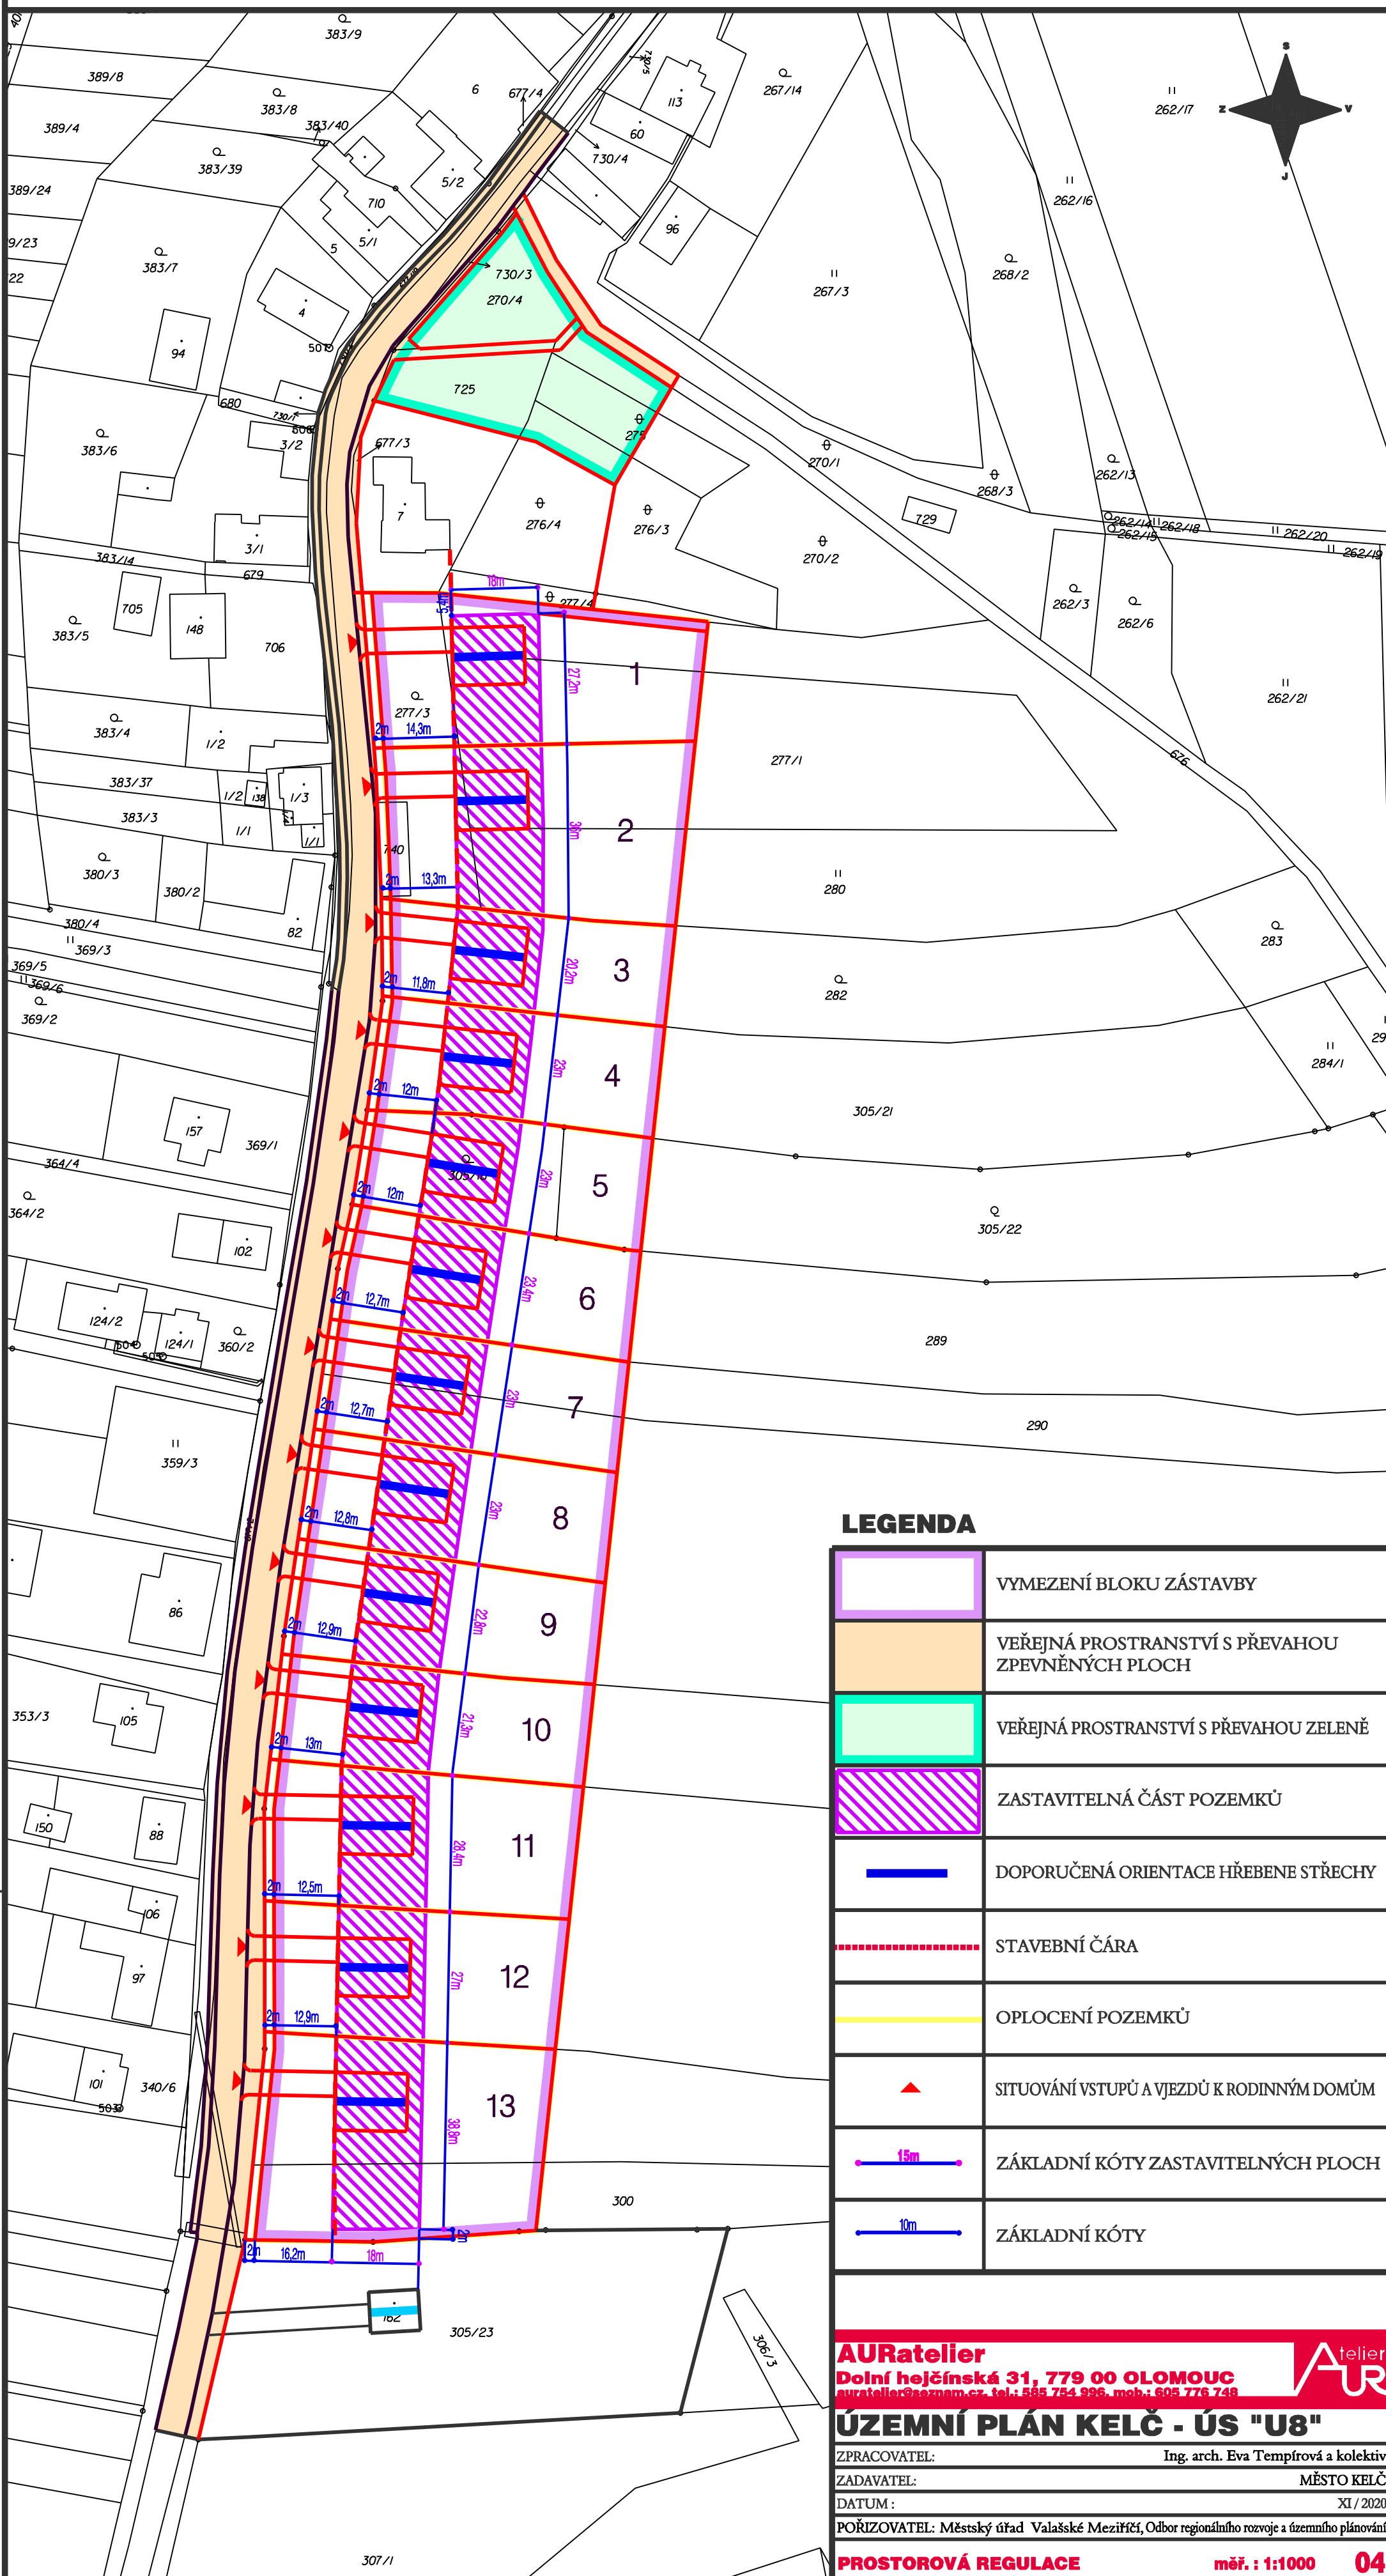

## LEGENDA

	VYMEZENÍ BLOKU ZÁSTAVBY
	VEŘEJNÁ PROSTRANSTVÍ S PŘEVAHOU ZPEVNĚNÝCH PLOCH
	VEŘEJNÁ PROSTRANSTVÍ S PŘEVAHOU ZELENĚ
	ZASTAVITELNÁ ČÁST POZEMKŮ
	DOPORUČENÁ ORIENTACE HŘEBENE STŘECHY
	STAVEBNÍ ČÁRA
	OPLOCENÍ POZEMKŮ
	SITUOVÁNÍ VSTUPŮ A VJEZDŮ K RODINNÝM DOMŮM
	ZÁKLADNÍ KÓTY ZASTAVITELNÝCH PLOCH
	ZÁKLADNÍ KÓTY

**AURatelier**  
 Dolní hejčínská 31, 779 00 OLOMOUC  
 auratelier@seznam.cz, tel.: 585 754 996, mob.: 605 776 748

## ÚZEMNÍ PLÁN KELČ - ÚS "U8"

ZPRACOVATEL: Ing. arch. Eva Tempírová a kolektiv  
 ZADAVATEL: MĚSTO KELČ  
 DATUM: XI / 2020  
 POŘIZOVATEL: Městský úřad Valašské Meziříčí, Odbor regionálního rozvoje a územního plánování

**PROSTOROVÁ REGULACE** měř. : 1:1000 **04**